

工 事 番 号	第 10 号
工 事 名	町営住宅建替新築工事(1号棟)
縦 覧 設 計 書	
令和 4 年 8 月 18 日 (木) 午前 10 時 00 分 入札	
縦覧が終わったら、設計書は元の場所に返しておくようお願いいたします。 なお、別冊入札者心得も熟読して下さい。	
予 定 価 格 (税 込)	52,657,000円

令和 4 年 4 月 日

内 訳 書
(金 抜 き)

工事名称 町営住宅建替新築工事 (1号棟)

株式会社 川島隆太郎建築事務所

	名 称	摘 要	単位	原 設 計				変 更 設 計				差引増減額
				数 量	単 価	金 額	備 考	数 量	単 価	金 額	備 考	
A	直接工事費											
	一般工事	(建築新営)	式	1.00								
	鉄骨工事											
	その他工事											
	小 計											
	電気設備工事											
	機械設備工事											
	小 計											
	発生材処分費											
	計											
	産業廃棄物税相当額											
	直接工事費 計											
B	共通仮設費											
	一般工事		式	1.00			別紙					
	鉄骨工事											
	その他工事											
	電気設備工事											
	機械設備工事											
	共通仮設費 計											
	純工事費											

	名 称	摘 要	単位	原 設 計				変 更 設 計				差引増減額
				数 量	単 価	金 額	備 考	数 量	単 価	金 額	備 考	
C	現場管理費											
	一般工事		式	1.00			別紙					
	鉄骨工事											
	その他工事											
	電気設備工事											
	機械設備工事											
	現場管理費 計											
	工事原価											
	工事原価から産業廃棄物税相当額を控除した金額											
D	一般管理費等		式	1.00								
	契約保証補正率		式	1.00								
	住宅瑕疵担保保険料(検査費含)		式	1.00								
	建設住宅性能評価申請手数料		式	1.00								
	一般管理費等 計											
	端数調整											
	工事価格											
E	消費税相当額	10.00%	式	1.00								
	合 計											

	名 称	摘 要	単位	原 設 計				変 更 設 計				差引増減額
				数 量	単 価	金 額	備 考	数 量	単 価	金 額	備 考	
B	共通仮設費											
B-1	共通仮設費											
	共通仮設費		式	1.00								
	一般積上げ共通仮設費		式	1.00								
	一般共通仮設費 計											
C	現場管理費											
C-1	一般現場管理費											
	一般現場管理費 率計上		式	1.00								
	(積上げ分)											
	一般現場管理費 計											

	名 称	摘 要	単位	原 設 計				変 更 設 計				差引増減額
				数 量	単 価	金 額	備 考	数 量	単 価	金 額	備 考	
A	直接工事費											
1)	建築工事	一般	式	1.00								
2)	電気設備工事	一般	式	1.00								
3)	機械設備工事	住戸A 一般	式	1.00								
		住戸B 一般	式	1.00								
	直接工事費 計											
		一般										

	名 称	摘 要	単位	原 設 計				変 更 設 計				差引増減額
				数 量	単 価	金 額	備 考	数 量	単 価	金 額	備 考	
1)	直接工事費 建築工事 (1号棟)											
1	直接仮設工事	一般工事	式	1.0								
2	杭工事	一般工事	式	1.0								
3	土・地業工事	一般工事	式	1.0								
4	鉄筋工事	一般工事	式	1.0								
5	コンクリート工事	一般工事	式	1.0								
6	型枠工事	一般工事	式	1.0								
7	木工事	一般工事	式	1.0								
8	屋根工事	一般工事	式	1.0								
9	外装工事	一般工事	式	1.0								
10	左官・タイル工事	一般工事	式	1.0								
11	建具工事	一般工事	式	1.0								
12	塗装工事	一般工事	式	1.0								
13	内装工事	一般工事	式	1.0								
14	仕上・ユニット工事	一般工事	式	1.0								
	計	一般										

	名 称	摘 要	単位	原 設 計				変 更 設 計				差引増減額
				数 量	単 価	金 額	備 考	数 量	単 価	金 額	備 考	
1	直接仮設工事											
	遣り方	木造	建m2	153.0								
	墨出し	木造	延m2	146.0								
	養生費	躯体、仕上	延m2	146.0								
	整理清掃・後片付け		延m2	146.0								
	外部足場	桢組本足場 600桢 2カ月 12m未満 手摺先行方式	m2	200.0								
	外部足場	桢組棚足場用 H=1.8m 2カ月	伏m2	7.0								
	桢組本足場 安全手摺	桢組本足場用 2カ月	m	57.5								
	外部 シート養生	グリーンネット張 2カ月	m2	200.0								
	竣工時清掃		延m2	146.0								
	計	一般										

	名 称	摘 要	単位	原 設 計				変 更 設 計				差引増減額
				数 量	単 価	金 額	備 考	数 量	単 価	金 額	備 考	
3	土・地業工事											
	根切り	機械	m3	117.0								
	床付け		m2	102.0								
	鋤取り		m3	5.5								
	杭間ざらい		本	77.0								
	埋戻し	現場発生良質土	m3	58.2								
	残土処分	場外搬出 バックホク0.8トン10t車 7.0km以下 DID無し	m3	64.2								
	機械運搬費		往復	1.0								
	砕石地業	基礎下 再生切込砕石材	m3	15.3								
	砕石地業	土間下 再生切込砕石材	m3	22.2								
	床下防湿シート	ポリエチレンフィルム t=0.15	m2	133.0								
	断熱材（基礎立上り）	押出法ポリスチレンフォーム3種 b t=100	m2	29.7								
	断熱材（基礎立上り）	押出法ポリスチレンフォーム3種 b t=35	m2	16.9								
	計	一般										

	名 称	摘 要	単位	原 設 計				変 更 設 計				差引増減額
				数 量	単 価	金 額	備 考	数 量	単 価	金 額	備 考	
4	鉄筋工事											
	異形棒鋼 D10	SD295A	t	1.5								
	異形棒鋼 D13	SD295A	t	0.6								
	鉄筋加工組立費		t	2.0								
	鉄筋運搬費	10 t 車	t	2.0								
	スクラップ	H2	t	0.06								
	溶接金網	Φ4×100×100	m2	112.0								
	計	一般										

	名 称	摘 要	単位	原 設 計				変 更 設 計				差引増減額
				数 量	単 価	金 額	備 考	数 量	単 価	金 額	備 考	
5	コンクリート工事											
	捨てコンクリート	18N/mm ² S=15	m3	5.1								
	基礎ベースコンクリート	21N/mm ² S=18	m3	9.2								
	基礎立上りコンクリート	21N/mm ² S=18	m3	16.7								
	土間、屋外階段コンクリート	21N/mm ² S=18	m3	19.0								
	コンクリート打設費	捨てコン ポンプ 打ち	m3	5.1								
	ポンプ圧送費	30m ³ 以上50m ³ 未満	回	1.0								
	コンクリート打設費	基礎ベースコン ポンプ 打ち	m3	9.2								
	ポンプ圧送費	30m ³ 以上50m ³ 未満	回	1.0								
	コンクリート打設費	基礎立上りコン ポンプ 打ち	m3	16.7								
	ポンプ圧送費	30m ³ 以上50m ³ 未満	回	1.0								
	コンクリート打設費	土間、屋外階段コン ポンプ 打ち	m3	19.0								
	ポンプ圧送費	30m ³ 以上50m ³ 未満	回	1.0								
	計	一般										

	名 称	摘 要	単位	原 設 計				変 更 設 計				差引増減額
				数 量	単 価	金 額	備 考	数 量	単 価	金 額	備 考	
7	木工事											
	土台	正角 105×105 青森ヒバ2級材	m3	1.4939								
	大引	正角 105×105 米松2級材 KD	m3	1.5730								
	管柱、桁、小屋束、火打ち梁	正角 105×105 (90×90) 米松2級材 KD	m3	5.2047								
	すみ柱 C1	正角 120×120 米松2級材 KD	m3	0.1728								
	柱 C2	正角 120×210 米松2級材 KD	m3	0.0756								
	母屋	正角 105×120 米松2級材 KD	m3	2.6082								
	梁	平角 105×150~300 米松2級材 KD	m3	3.3107								
	垂木	平割 45×60 米松2級材 KD	m3	1.0301								
	垂木	60×120 米松2級材 KD	m3	0.7848								
	間柱	105×30 (60) 杉2級材 KD	m3	2.1389								
	胴縁	45×18 杉2級材 KD	m3	1.5384								
	筋違い・床合板受	90×45 杉2級材 KD	m3	0.4982								
	床合板受	90×60 杉2級材 KD	m3	0.3240								
	野縁、吊木	40×45 杉2級材 KD	m3	1.8324								
	窓台・窓まぐさ・気流止	45×105 杉2級材 KD	m3	0.7466								
	唐草	30×40 米松2級材 KD	m3	0.0835								
	破風板	30×205 米松2級材 KD	m3	0.3487								
	破風板	30×165 米松2級材 KD	m3	0.0639								

	名 称	摘 要	単位	原 設 計				変 更 設 計				差引増減額
				数 量	単 価	金 額	備 考	数 量	単 価	金 額	備 考	
	破風下地	45×120 米松2級材 KD	m3	0.3758								
	外壁杉板張	t-18本実加工横張り（目透張）	m2	46.5								
	造作材	タモ集成材 t=25	m3	0.0360								
	造作材	杉材 上小節程度	m3	0.2646								
	床下地板	ネダレス合板 t=28	m2	120.0								
	床耐水合板	t=9 特類	m2	96.1								
	手摺補強下地材	耐水構造用合板 t=24特類2級	m2	2.2								
	屋根下地板	耐水構造用合板 t=12特類2級	m2	189.0								
	屋根下地板	耐水構造用合板 t=24特類2級	m2	10.0								
	外壁下地板	構造用合板 t=9特類2級	m2	145.0								
	ラワン合板	t=5.5（目透張）1類	m2	22.4								
	シナ合板	t=5.5 2類	m2	2.7								
	木部防腐・防蟻塗装	木材保存協会認定防腐剤	缶	3.0								
	構造材工場加工費	プレカット	坪	44.1								
	大工工賃	木材加工、軸組建て方、木下地、補強金物取付、建材（内外装、ボード類施工）、建具取付	式	1.0								
	建方クレーン費	ラフテレーンクレーン 4.9t 吊オペレーター付	日	1.0								
	釘・補強金物		式	1.0								
	計	一般										

	名 称	摘 要	単位	原 設 計				変 更 設 計				差引増減額
				数 量	単 価	金 額	備 考	数 量	単 価	金 額	備 考	
8	屋根工事											
	鋼板立平葺き	溶融55%アルミニウム亜鉛合金メッキカー鋼板t=0.4 KB特殊工法	m2	199.0								
	改質アスファルトルーフィング		m2	199.0								
	軒先唐草 鋼板包み	溶融55%アルミニウム亜鉛合金メッキカー鋼板t=0.4 30×40	m	69.6								
	軒先破風 鋼板包み	溶融55%アルミニウム亜鉛合金メッキカー鋼板t=0.4 30×205	m	56.7								
	軒先破風 鋼板包み	溶融55%アルミニウム亜鉛合金メッキカー鋼板t=0.4 30×155	m	12.9								
	雨押え	溶融55%アルミニウム亜鉛合金メッキカー鋼板t=0.4 24×45	m	11.1								
	雪庇ガード	h600 L=16.4 ガルバリウム鋼板	式	1.0								
	計	一般										

	名 称	摘 要	単位	原 設 計				変 更 設 計				差引増減額
				数 量	単 価	金 額	備 考	数 量	単 価	金 額	備 考	
9	外装工事											
	金属製サイディング	t=15 (カラーガルバリウム角波鋼板+ウレタン変成イソシアヌレートフォーム)	m2	98.7								
	土台通気水切	カラーガルバリウム鋼板 t=0.35 D=50	m	55.2								
	縦張用スタート金物	カラーガルバリウム鋼板 t=0.35	m	46.7								
	出隅金物	カラーガルバリウム鋼板+アルミ形材 50×50 シール、バック材含む	m	24.4								
	開口回り役物	カラーガルバリウム鋼板 t=0.35 シール、バック材	m	56.2								
	外壁上端役物	カラーガルバリウム鋼板 t=0.35 シール、バック材	m	53.7								
	透湿防水シート	JIS A6111 B適合品 防湿テープ含む	m2	145.0								
	外壁シーリング	MS-2 10×10	m	101.0								
	軒天 無石綿珪酸カルシウム板	t=6.0 平板 目透張 (目地底 テープ張り)	m2	39.5								
	軒天通気層吸気ガラリ	21×30 有効面積 167cm2/ m	m	53.2								
	計	一般										

	名 称	摘 要	単位	原 設 計				変 更 設 計				差引増減額
				数 量	単 価	金 額	備 考	数 量	単 価	金 額	備 考	
10	左官・タイル工事											
	床：コンクリート打同時金ゴテ仕上		m2	9.9								
	床：コンクリート木ゴテ仕上	土間	m2	143.0								
	床：モルタル塗	タイル下地	m2	12.2								
	床：モルタル金ゴテ押え	粗面仕上	m2	4.6								
	床：モルタル金ゴテ仕上		m2	13.6								
	壁：モルタル金ゴテ仕上		m2	4.2								
	壁：モルタル塗	タイル下地	m2	1.9								
	壁：モルタル薄塗		m2	18.9								
	基礎天端レベリング	t-10 24.0N/mm ²	m	132.0								
	建具周囲モルタル充填		m	3.8								
	建具周囲防水モルタル充填		m	3.3								
	屋外手摺箱抜き部分モルタル充填		箇所	8.0								
	床：磁器質タイル貼	圧着張 100角	m2	12.2								
	壁：磁器質タイル貼	圧着張 100角	m	15.2								
	計	一般										

	名 称	摘 要	単位	原 設 計				変 更 設 計				差引増減額
				数 量	単 価	金 額	備 考	数 量	単 価	金 額	備 考	
1)	アルミ製・樹脂製建具工事											
	AD-1	アルミ製引違い戸（FIX欄間付） W1650×H2030+W1600×H330	箇所	2.0								
	AD-2	アルミ製片引き戸（外付） W750×H2000	箇所	2.0								
	AD-3	アルミ製断熱玄関親子ドア W1174×H2317	箇所	2.0								
	JW-1	樹脂製断熱複層サッシ 引違いテラス戸 W1650×H2200	箇所	2.0								
	JW-2	樹脂製断熱複層サッシ 引違い窓 W1650×H1100	箇所	4.0								
	JW-3	樹脂製断熱複層サッシ 縦すべり出し窓 W460×H1100	箇所	2.0								
	JW-4	樹脂製断熱複層サッシ 横すべり出し窓 W600×H500	箇所	2.0								
	JW-5	樹脂製断熱複層サッシ 横すべり出し窓 W460×H500	箇所	2.0								
	JW-6	樹脂製断熱複層サッシ 横すべり出し窓 W360×H330	箇所	2.0								
	JW-1	網戸	箇所	2.0								
	JW-2	網戸	箇所	4.0								
	JW-3	ロール網戸	箇所	2.0								
	JW-4	ロール網戸	箇所	2.0								
	JW-5	ロール網戸	箇所	2.0								
	サッシ運搬費		式	1.0								
	小計											

	名 称	摘 要	単位	原 設 計				変 更 設 計				差引増減額
				数 量	単 価	金 額	備 考	数 量	単 価	金 額	備 考	
12	塗装工事											
	外壁：木材保護塗装（WP）	外部木部 A種3回塗 平部	m2	46.5								
	天井：EP	B種 ケイカル面 平部	m2	48.3								
	シラン系撥水材塗布	基礎外周モルタル面	m2	18.9								
	木部：OS	平部	m2	6.8								
	木部：OS	細物	m	6.8								
	木部：OS・UC	B種 細物	m	8.1								
	外装薄塗材E		m2	17.3								
	計	一般										

	名 称	摘 要	単位	原 設 計				変 更 設 計				差引増減額
				数 量	単 価	金 額	備 考	数 量	単 価	金 額	備 考	
13	内装工事											
	床：木質系フローリング	t =12	m2	11.3								
	床：ビニル床シート	t =2.0	m2	96.1								
	付框	70×110（既製品）	m	3.4								
	巾木：化粧巾木	H=60	m	115.0								
	壁：P B	t =12.5 突付	m2	328.0								
	壁：耐水P B	t =12.5 突付	m2	32.3								
	壁：キッチンパネル	t=3.0	m2	2.7								
	壁：T B Z + T S H（界壁）	t =12.5+ t =9.5 突付	m2	56.3								
	壁：P B・耐水P B継目処理	縦目処理工法	m2	278.0								
	壁：無石綿珪酸カルシウム板	t =10 平板 目透張	m2	17.3								
	壁：ビニルクロス貼	量産品	m2	292.0								
	天井：P B	t =9.5 突付	m2	106.0								
	天井：耐水P B	t =9.5 突付	m2	7.2								
	天井：P B継目処理	縦目処理工法	m2	102.0								
	天井：化粧P B	t =9.5	m2	7.3								
	天井：無石綿珪酸カルシウム板	t =6.0 平板 目透張（目地底テープ張り）	m2	8.8								
	天井：ビニルクロス貼	量産品	m2	102.0								
	廻り縁	塩ビ 突付	m	199.0								
	計	一般										

	名 称	摘 要	単位	原 設 計				変 更 設 計				差引増減額
				数 量	単 価	金 額	備 考	数 量	単 価	金 額	備 考	
14	仕上・ユニット工事											
	防蟻テープ	W=190	m	51.0								
	断熱気密パッキン	W150×H20	m	132.0								
	鋼製床束	H=385	個	78.0								
	住戸表札	アルミ型材 125×250×7.5 堀込番号入	箇所	2.0								
	住棟表示板	200×200×20×2文字+100×15×20×1文字 SUSスリットフィルム貼	式	1.0								
	付長押	コルク柄 L=2.0m H=53 小口キャップ、耐荷重表示共	箇所	2.0								
	付長押	コルク柄 L=0.9m H=53 小口キャップ、耐荷重表示共	箇所	4.0								
	壁付け収納	370×158×850	箇所	2.0								
	玄関収納ベンチ	310×250×410	箇所	2.0								
	物干金物		本	12.0								
	SUS郵便受		箇所	2.0								
	下足入	木製 W1200×D420×H820 脚付	台	2.0								
	木製手摺	H=600 Φ40	箇所	2.0								
	アルミ製床下点検口	450角	箇所	4.0								
	アルミ製高気密型天井点検口	450角	箇所	4.0								
	ステンレスハンガーパイプ	Φ30L=1690	箇所	4.0								
	カーテンレール	ステンレス製C型 ダブル 壁付 L=1,950 ランナー、房掛共	箇所	6.0								
	カーテンレール	ステンレス製C型 ダブル 壁付 L=760 ランナー、房掛共	箇所	2.0								

	名 称	摘 要	単位	原 設 計				変 更 設 計				差引増減額
				数 量	単 価	金 額	備 考	数 量	単 価	金 額	備 考	
	壁断熱材	高性能GW16K相当品 t=100	m2	134.0								
	天井断熱材	GWH10K相当品 t=100+ t=100	m2	130.0								
	界壁断熱材	GW24K相当品t50+t50	m2	28.1								
	壁：防湿シート	t=0.1 ポリエチレンフィルム	m2	134.0								
	天井：防湿シート	t=0.1 ポリエチレンフィルム	m2	130.0								
	遮音カベマット	t=6.0 10kg/m2	m2	56.3								
	システムキッチン		台	2.0								
	ユニットバス	寒冷地仕様1316型	台	2.0								
	ステンレス手摺	Φ34 t=2.0 L=2550 H=800	箇所	2.0								
	Kカウンター集成材		箇所	2.0								
	物入 集成棚板	900×400×30	箇所	2.0								
	鋼製ブラケット		箇所	4.0								
	木製額縁	既製品 t=25	m	85.4								
	床下換気口	樹脂製 L=400	箇所	4.0								
	床下換気口	樹脂製 L=600	箇所	2.0								
	計	一般										

[illegible]

	名 称	摘 要		単位	原 設 計			備考	変 更 設 計				差引増減額
					数量	単価	金額		数量	単価	金額	備考	
1	電灯設備												
	電線	EM-FFE1.6-2C	ステッ ル	m	95.00								
	〃	EM-EEF1.6-3C	〃	〃	166.00								
	〃	EM-EEF2.0-3C	〃	〃	48.00								
	ボックス	1SB	VE	個	16.00								
	〃	2SB	〃	〃	4.00								
	ジョイントボックス	樹脂 透明 大	〃	〃	24.00								
	スイッチ	1P15Ax1	ワイト	〃	10.00								
	〃	1P15Ax1+1P15A L x1	〃	〃	4.00								
	〃	3W-15Ax1	〃	〃	2.00								
	〃	1P15Ax2	〃	〃	2.00								
	〃	1P15Ax3+3W15Ax1	〃	〃	2.00								
	照明器具 A	LGB 52112 LE1		〃	2.00								
	〃 B	LGB 85037 LE1		〃	2.00								
	〃 C	LGB 51604 LB1		〃	4.00								
	〃 D	LGB 51654 LE1		〃	4.00								
	〃 E	LGBC 58084 LE1		〃	4.00								
	〃 F	LGWC 80350 LE1		〃	2.00								
	〃 G	コンセント付 丸型引掛シー リング		〃	6.00								
	電灯分電盤	BHR86101B3		〃	2.00								
	計												

	名 称	摘 要		単位	原 設 計			備考	変 更 設 計				差引増減額
					数量	単価	金額		数量	単価	金額	備考	
2	電灯設備分岐 電灯幹線												
	電線管	VE54	露出	m	3.00								
	〃	PF16	隠蔽	〃	3.00								
	位置ボック	3SB	VE	個	1.00								
	電線	EM-IE5.5	管内	m	4.00								
	〃	EM-IE5.5°	ステップ ル	〃	6.00								
	〃	EM-CET22	サドル	〃	29.00								
	〃	EM-CET38	管内	〃	4.00								
	接地工事 Ed	14φ-1500×1 リート端子共		か所	2.00								
	引込金物	コ型金物		〃	1.00								
	接地極埋設標	金属製 接地抵抗測定共		枚	2.00								
	引込開閉器盤	屋外 SUS製 BPS7274VW		個	1.00								
	引込盤内開閉器	MCCB3P100AF/60AT		〃	2.00								
	計												

	名 称	摘 要		単位	原 設 計			備考	変 更 設 計				差引増減額
					数量	単価	金額		数量	単価	金額	備考	
3	電灯設備分岐 コンセント設備												
	電線	EM-FFE1. 6-2C	ステップ ル	m	135.00								
	〃	EM-EEF1. 6-3C	〃	〃	98.00								
	〃	EM-EEF2. 0-2C	〃	〃	7.00								
	〃	EM-EEF2. 0-3C	〃	〃	128.00								
	〃	EM-EEF2. 6-3C	〃	〃	61.00								
	ボックス	0B中浅	VE	〃	50.00								
	ジョイントボックス	樹脂 透明 大	〃	〃	16.00								
	コンセント	2P15AX2	ワイト	〃	24.00								
	〃	2P15AEX1	〃	〃	4.00								
	〃	2P15AEX2	〃	〃	14.00								
	〃	2P15AE TX1	〃	〃	2.00								
	〃	2P15AETX2 WP	〃	〃	2.00								
	〃	200V 2P20AE x1 プラタ 共	〃	〃	2.00								
	〃	200V 2P30AE x1 プラタ 共	〃	〃	4.00								
	計												

	名 称	摘 要		単位	原 設 計			備考	変 更 設 計				差引増減額
					数量	単価	金額		数量	単価	金額	備考	
4	情報・通信網設備												
	電線管	PF16	地中	m	7.00								
	〃	PF16	隠蔽	〃	25.00								
	〃	PF22	〃	〃	27.00								
	〃	EM-IE1.6	管内	〃	7.00								
	導入線	EM-IE1.6		〃	56.00								
	位置ボックス	OB 中浅 かゝ-共	樹脂	個	6.00								
	フラッシュプレート	角型 ハトメ	〃	〃	4.00								
	防雨入線かゝ-		〃	〃	2.00								
	接地極	C種 14φ1.5m～1連		力所	1.00								
	接地極埋設標	金属製 接地抵抗測定共		枚	1.00								
	引込金物			〃	1.00								
	計												

[illegible]

	名 称	摘 要		単位	原 設 計			備考	変 更 設 計				差引増減額
					数量	単価	金額		数量	単価	金額	備考	
6	テレビ 共同受信設備												
	位置ボックス	0B 中浅 カバー共	樹脂	個	10.00								
	〃	2SB	〃	〃	2.00								
	電線	EM-S-5C-FB	ステープル	m	93.00								
	テレビ ユニット	DWK8R-B		個	6.00								
	テレビ ユニット	DWK10-B		〃	2.00								
	分配器			〃	2.00								
	フラッシュプレート	角型 ハトメ x 6	樹脂	〃	2.00								
	防雨入線カバー			〃	2.00								
	引込金物			か所	1.00								
	アンテナサイトベース			個	2.00								
	計												

計

[illegible]

	名 称	摘 要	単位	原 設 計				変 更 設 計				差引増減額
				数 量	単 価	金 額	備 考	数 量	単 価	金 額	備 考	
1	空調設備工事											
	(空調機器)											
	ルームエアコン ACR-1	壁掛形(18畳用)	台	1.0								
	(寒冷地仕様, 耐塩害仕様)	冷房:5.6KW, 暖房:6.7KW										
		送風機:0.04KW, ワイヤレスリモコン										
		転倒防止金具, 平地用架台										
		防雪フット*, 他付属品共										
	ルームエアコン ACR-2	壁掛形(8畳用)	台	1.0								
	(寒冷地仕様, 耐塩害仕様)	冷房:2.5KW, 暖房:3.2KW										
		送風機:0.028KW, ワイヤレスリモコン										
		転倒防止金具, 平地用架台										
		防雪フット*, 他付属品共										
	ルームエアコン ACR-3	壁掛形(8畳用)	台	1.0								
	(寒冷地仕様, 耐塩害仕様)	冷房:2.5KW, 暖房:3.2KW										
		送風機:0.028KW, ワイヤレスリモコン										
		転倒防止金具, 平地用架台										
		防雪フット*, 他付属品共										
	冷媒・断熱材被覆銅管	ガス管 保温厚20mm CU 9.52φ	m	8.0								
	冷媒・断熱材被覆銅管	液管 保温厚 8mm CU 6.35φ	m	8.0								
	冷媒管用樹脂製化粧カバー	SD-100	m	6.0								

	名 称	摘 要	単位	原 設 計				変 更 設 計				差引増減額
				数 量	単 価	金 額	備 考	数 量	単 価	金 額	備 考	
2	換気設備工事											
	全熱交換器[24時間換気] HEU-1	壁埋込形(30cm角穴取付, 壁スイッチタイプ), 有効換気量:30m3/h以上	台	1.0								
		温度交換効率:55%										
		専用ウェザ-カハ-(SUS製)										
		取付金枠, 他付属品共										
	全熱交換器[24時間換気] HEU-2	壁埋込形(30cm角穴取付, 壁スイッチタイプ), 有効換気量:20m3/h以上	台	1.0								
		温度交換効率:55%										
		専用ウェザ-カハ-(SUS製)										
		取付金枠, 他付属品共										
	全熱交換器[24時間換気] HEU-3	壁埋込形(30cm角穴取付, 壁スイッチタイプ), 有効換気量:20m3/h以上	台	1								
		温度交換効率:55%										
		専用ウェザ-カハ-(SUS製)										
		取付金枠, 他付属品共										
	埋込換気扇スイッチ	WTC52528W (ハ-ナソニック)	個	3.0								
	保護カバー付スイッチプレート	WTC79512W (ハ-ナソニック)	個	3.0								

	名 称	摘 要	単位	原 設 計				変 更 設 計				差引増減額
				数 量	単 価	金 額	備 考	数 量	単 価	金 額	備 考	
	換気扇 FE-1	天井埋込型(低騒音タイプ)	台	1.0								
		100φ×30m3/h×20Pa×3.8W										
		コントロールスイッチ, 他付属品共										
	換気扇 FE-2	天井埋込型(低騒音, 2部屋用)	台	1.0								
		100φ×80m3/h×30Pa×13W										
		コントロールスイッチ, 副吸込グリル100φ										
		他付属品共										
	換気扇 FE-3	天井埋込型(低騒音タイプ)	台	1.0								
		100φ×30m3/h×10Pa×7.2W										
		コントロールスイッチ, 他付属品共										
	換気扇 FE-4	天井埋込型(低騒音タイプ)	台	1.0								
		100φ×50m3/h×10Pa×7.2W										
		コントロールスイッチ, 他付属品共										
	換気扇 FE-5	レンジフード	台	1.0								
		(フース形, 深形, 自然給気タイプ)										
		75cm幅×150m3/h×20Pa×79W										
		他付属品共										

	名 称	摘 要	単位	原 設 計				変 更 設 計				差引増減額
				数 量	単 価	金 額	備 考	数 量	単 価	金 額	備 考	
	SUS製ベントキャップ（ギヤリ付）	100φ	個	4.0								
	SUS製深形フット（ギヤリ付）	150φ	個	1.0								
	SUS製深形フット（防虫網付）	150φ	個	1.0								
	スパイラルダクト 低圧	亜鉛鉄板製 100φ	m	8.0								
	スパイラルダクト 低圧	亜鉛鉄板製 100φ シール材割増	m	3.0								
	スパイラルダクト 低圧	亜鉛鉄板製 150φ	m	9.0								
	フレキシブルダクト	100φ 保温付	本	1.0								
	フレキシブルダクト	100φ 保温付 シール材割増	本	1.0								
	フレキシブルダクト	150φ 保温付	本	2.0								
	フレキシブルダクト	100φ 保温無	本	2.0								
	フレキシブルダクト	100φ 保温無 シール材割増	本	1.0								
	スパイラルダクト保温	隠ぺい GW・アルミガラスクロス 100φ	m	4.0								
	スパイラルダクト保温	隠ぺい GW・アルミガラスクロス 150φ	m	4.0								
	スパイラルダクト保温	隠ぺい RW・アルミガラスクロス 150φ	m	5.0								
	計											

	名 称	摘 要	単位	原 設 計				変 更 設 計				差引増減額
				数 量	単 価	金 額	備 考	数 量	単 価	金 額	備 考	
3	自動制御設備工事											
	(空調配線)											
	低圧電力用ケーブル	EM-EEF 2.0mm-3C 隠ぺい	m	8.0								
	小 計											
	(換気配線)											
	制御用ケーブル	EM-CEE-S 1.25mm2-3C 樹脂管内	m	5.0								
	制御用ケーブル	EM-CEE-S 1.25mm2-3C 隠ぺい	m	8.0								
	合成樹脂可とう電線管	PF16 隠ぺい	m	5.0								
	小 計											
	(給湯配線)											
	制御用ケーブル	EM-CEE-S 1.25mm2-2C 樹脂管内	m	3.0								
	制御用ケーブル	EM-CEE-S 1.25mm2-2C 隠ぺい	m	2.0								
	合成樹脂可とう電線管	PF16 隠ぺい	m	3.0								
	小 計											
	計											

	名 称	摘 要	単位	原 設 計				変 更 設 計				差引増減額
				数 量	単 価	金 額	備 考	数 量	単 価	金 額	備 考	
4	衛生器具設備工事											
	洋風大便器	YBC-ZA10S, DT-ZA150ENQS	組	1.0								
		CW-KA21QV, CF-AA22H, 他付属金具										
	手洗器	L-A74HB, A-5303W, 他付属金具共	組	1.0								
	手すり (L型)	NKF-540 (600 × 600), 他付属金具共	組	1.0								
	洗面化粧台 (間口750mm)	FTVIN-755SYN, MFTXI-751YPJU	組	1.0								
		他付属金具共										
	洗濯機パ〇ン	PF-7464AC, TP-51, 他付属金具共	組	1.0								
	洗濯機用水栓	LF-WJ50KQ-U, 他付属金具共	個	1.0								
	IH クッキングヒーター	KZ-G22CL3 (パナソニック), ヒートインタイマ	台	1.0								
		2口・タリル付, 1φ × 200V × 2.9KW										
	計											

[illegible]

	名 称	摘 要	単位	原 設 計				変 更 設 計				差引増減額
				数 量	単 価	金 額	備 考	数 量	単 価	金 額	備 考	
	(屋外給水)											
	給水・水道用ポリエチレン管	屋内埋設配管 PP 20A	m	15.6								
	サドル分水栓	DIP100A×PP20A	個	1.0								
	乙止水栓	20A	個	1.0								
	止水栓ボックス	B5-2	個	1.0								
	止水栓	20A	個	1.0								
	逆止弁	CV 20A	個	1.0								
	量水器（貸与品）	隔側式 20A	個	1.0								
	樹脂製量水器ボックス	20A用, 寒冷地仕様	個	1.0								
	不凍水栓柱（伸縮式）	D-EN2 20mm×0.6m, 浸透桝共	個	1.0								
	地中埋設標	鉄 製	個	4.0								
	埋設標示テープ	150幅	m	15.0								
	アスファルト舗装 掘削復旧		式	1.0								
	配管 土工事	根切り 機械0.13m3	m3	10.8								
	配管 土工事	埋戻し 機械0.13m3	m3	2.3								
	配管 土工事	砂	m3	7.1								
	配管 土工事	残土処分 人力(場内敷ならし)	m3	8.6								
	小計											
	計											

	名 称	摘 要	単位	原 設 計				変 更 設 計				差引増減額
				数 量	単 価	金 額	備 考	数 量	単 価	金 額	備 考	
6	排水設備工事											
	(屋内排水)											
	排水・硬質塩化ビニル管	屋内共用配管 VP 40A	m	3.0								
	排水・硬質塩化ビニル管	屋内共用配管 VP 50A	m	13.0								
	排水・硬質塩化ビニル管	屋内共用配管 VP 75A	m	11.0								
	排水・硬質塩化ビニル管	屋内埋設配管 VP 50A	m	2.0								
	排水・硬質塩化ビニル管	屋内埋設配管 VP 75A	m	3.0								
	通気・硬質塩化ビニル管	屋内共用配管 VP 40A	m	7.0								
	通気・硬質塩化ビニル管	屋内共用配管 VP 50A	m	4.0								
	通気金物	50A	個	1.0								
	排水管 保温	隠ぺい PF・アルミガラスクロス 40A	m	1.0								
	配管 土工事	根切り 機械0.13m3	m3	0.6								
	配管 土工事	埋戻し 機械0.13m3	m3	0.3								
	配管 土工事	砂	m3	0.4								
	配管 土工事	残土処分 人力(場内敷ならし)	m3	0.4								
	小計											

	名 称	摘 要	単位	原 設 計				変 更 設 計				差引増減額
				数 量	単 価	金 額	備 考	数 量	単 価	金 額	備 考	
	(屋外排水)											
	排水・硬質塩化ビニル管	屋外埋設配管 VU 100A	m	12.0								
	樹脂製ハット桧(樹脂製蓋)	150φ×100A×400H, 区分A. 90L	組	1.0								
	樹脂製ハット桧(樹脂製蓋)	150φ×100A×400H, 区分A. 90WYS	組	2.0								
	樹脂製ハット桧(樹脂製蓋)	150φ×100A×500H, 区分A. ST	組	1.0								
	樹脂製ため桧(樹脂製蓋)	200φ×100A×300H, 区分A	組	1.0								
	配管 土工事	根切り 機械0.13m3	m3	2.6								
	配管 土工事	埋戻し 機械0.13m3	m3	1.0								
	配管 土工事	砂	m3	1.6								
	配管 土工事	残土処分 人力(場内敷ならし)	m3	1.6								
	小計											
	計											

	名 称	摘 要	単位	原 設 計				変 更 設 計				差引増減額
				数 量	単 価	金 額	備 考	数 量	単 価	金 額	備 考	
7	給湯設備工事											
	ヒートポンプ 給湯器 WHH	(ヒートポンプユニット), 耐塩害仕様	台	1.0								
		水道直圧, 給湯専用, 寒冷地仕様										
		冬季加熱能力:6.0KW, 防雪カバー										
		架台(300H), 転倒防止金具										
		基礎:建築工事, 他付属品共										
		(貯湯タンクユニット)										
		タンク容量:460L, リモコンスイッチ×2										
		転倒防止金具, 他付属品共										
	給湯・耐熱性塩化ビニル配管	屋内共用配管 SGP-HVA 20A	m	13.0								
	排湯・耐熱性硬質塩化ビニル管	屋内共用配管 HTVP 15A	m	1.0								
	排湯・耐熱性硬質塩化ビニル管	屋内共用配管 HTVP 20A	m	2.0								
	排湯・耐熱性硬質塩化ビニル管	屋内共用配管 HTVP 40A	m	1.0								
	排湯・耐熱性硬質塩化ビニル管	屋内埋設配管 HTVP 20A	m	1.0								
	排湯・耐熱性硬質塩化ビニル管	屋内埋設配管 HTVP 40A	m	11.0								
	湯抜バルブ	MD 20A	個	1.0								
	フローハッチ	150φ	個	1.0								
	間接排水口	75A×40A	個	1.0								
	配管用防虫網(SUS製)	40A	個	1.0								

	名 称	摘 要	単位	原 設 計				変 更 設 計				差引増減額
				数 量	単 価	金 額	備 考	数 量	単 価	金 額	備 考	
8	浄化槽設備											
	浄化槽 WC	合併処理浄化槽	基	1.0								
		処理対象人員:5人										
		自然流下式, 流入管底:GL-370H										
		ﾌﾟﾛｰﾎﾟﾝﾌﾟ, 他付属品共										
	搬入据付		式	1.0								
	基礎ｺﾝｸﾘｰﾄ・土木工事		式	1.0								
	送気・耐衝撃性ポリ塩ビ管	屋外架空配管 HIVP 16A	m	1.0								
	送気・耐衝撃性ポリ塩ビ管	屋外埋設配管 HIVP 16A	m	11.0								
	配管 土工事	根切り 機械0.13m3	m3	3.0								
	配管 土工事	埋戻し 機械0.13m3	m3	1.8								
	配管 土工事	砂	m3	1.1								
	配管 土工事	残土処分 人力(場内敷ならし)	m3	1.1								
	計											

[illegible]

	名 称	摘 要	単位	原 設 計				変 更 設 計				差引増減額
				数 量	単 価	金 額	備 考	数 量	単 価	金 額	備 考	
1	空調設備工事											
	(空調機器)											
	ルームエアコン ACR-1	壁掛形(18畳用)	台	1.0								
	(寒冷地仕様, 耐塩害仕様)	冷房:5.6KW, 暖房:6.7KW										
		送風機:0.04KW, ワイヤレスリモコン										
		転倒防止金具, 平地用架台										
		防雪フート, 他付属品共										
	ルームエアコン ACR-2	壁掛形(8畳用)	台	1.0								
	(寒冷地仕様, 耐塩害仕様)	冷房:2.5KW, 暖房:3.2KW										
		送風機:0.028KW, ワイヤレスリモコン										
		転倒防止金具, 平地用架台										
		防雪フート, 他付属品共										
	ルームエアコン ACR-3	壁掛形(8畳用)	台	1.0								
	(寒冷地仕様, 耐塩害仕様)	冷房:2.5KW, 暖房:3.2KW										
		送風機:0.028KW, ワイヤレスリモコン										
		転倒防止金具, 平地用架台										
		防雪フート, 他付属品共										
	冷媒・断熱材被覆銅管	ガス管 保温厚20mm CU 9.52φ	m	7.0								
	冷媒・断熱材被覆銅管	液管 保温厚 8mm CU 6.35φ	m	7.0								
	冷媒管用樹脂製化粧カバー	SD-100	m	5.0								

	名 称	摘 要	単位	原 設 計				変 更 設 計				差引増減額
				数 量	単 価	金 額	備 考	数 量	単 価	金 額	備 考	
2	換気設備工事											
	全熱交換器[24時間換気] HEU-1	壁埋込形(30cm角穴取付, 壁スイッチタイプ), 有効換気量:30m3/h以上	台	1.0								
		温度交換効率:55%										
		専用ウェザ-カバー-(SUS製)										
		取付金枠, 他付属品共										
	全熱交換器[24時間換気] HEU-2	壁埋込形(30cm角穴取付, 壁スイッチタイプ), 有効換気量:20m3/h以上	台	1.0								
		温度交換効率:55%										
		専用ウェザ-カバー-(SUS製)										
		取付金枠, 他付属品共										
	全熱交換器[24時間換気] HEU-3	壁埋込形(30cm角穴取付, 壁スイッチタイプ), 有効換気量:20m3/h以上	台	1								
		温度交換効率:55%										
		専用ウェザ-カバー-(SUS製)										
		取付金枠, 他付属品共										
	埋込換気扇スイッチ	WTC52528W (ハ-ナソニック)	個	3.0								
	保護カバー付スイッチプレート	WTC79512W (ハ-ナソニック)	個	3.0								

	名 称	摘 要	単位	原 設 計				変 更 設 計				差引増減額
				数 量	単 価	金 額	備 考	数 量	単 価	金 額	備 考	
	換気扇 FE-1	天井埋込型(低騒音タイプ)	台	1.0								
		100φ×30m3/h×20Pa×3.8W										
		コントロールスイッチ, 他付属品共										
	換気扇 FE-2	天井埋込型(低騒音, 2部屋用)	台	1.0								
		100φ×80m3/h×30Pa×13W										
		コントロールスイッチ, 副吸込グリル100φ										
		他付属品共										
	換気扇 FE-3	天井埋込型(低騒音タイプ)	台	1.0								
		100φ×30m3/h×10Pa×7.2W										
		コントロールスイッチ, 他付属品共										
	換気扇 FE-4	天井埋込型(低騒音タイプ)	台	1.0								
		100φ×50m3/h×10Pa×7.2W										
		コントロールスイッチ, 他付属品共										
	換気扇 FE-5	レンジフード	台	1.0								
		(フース形, 深形, 自然給気タイプ)										
		75cm幅×150m3/h×20Pa×79W										
		他付属品共										

	名 称	摘 要	単位	原 設 計				変 更 設 計				差引増減額
				数 量	単 価	金 額	備 考	数 量	単 価	金 額	備 考	
	SUS製ベントキャップ（ギヤリ付）	100φ	個	4.0								
	SUS製深形フート（ギヤリ付）	150φ	個	1.0								
	SUS製深形フート（防虫網付）	150φ	個	1.0								
	スパイラルダクト 低圧	亜鉛鉄板製 100φ	m	8.0								
	スパイラルダクト 低圧	亜鉛鉄板製 100φ シール材割増	m	3.0								
	スパイラルダクト 低圧	亜鉛鉄板製 150φ	m	9.0								
	フレキシブルダクト	100φ 保温付	本	1.0								
	フレキシブルダクト	100φ 保温付 シール材割増	本	1.0								
	フレキシブルダクト	150φ 保温付	本	2.0								
	フレキシブルダクト	100φ 保温無	本	2.0								
	フレキシブルダクト	100φ 保温無 シール材割増	本	1.0								
	スパイラルダクト保温	隠ぺい GW・アルミガラスクロス 100φ	m	4.0								
	スパイラルダクト保温	隠ぺい GW・アルミガラスクロス 150φ	m	4.0								
	スパイラルダクト保温	隠ぺい RW・アルミガラスクロス 150φ	m	5.0								
	計											

	名 称	摘 要	単位	原 設 計				変 更 設 計				差引増減額
				数 量	単 価	金 額	備 考	数 量	単 価	金 額	備 考	
3	自動制御設備工事											
	(空調配線)											
	低圧電力用ケーブル	EM-EEF 2.0mm-3C 隠ぺい	m	7.0								
	小 計											
	(換気配線)											
	制御用ケーブル	EM-CEE-S 1.25mm2-3C 樹脂管内	m	5.0								
	制御用ケーブル	EM-CEE-S 1.25mm2-3C 隠ぺい	m	9.0								
	合成樹脂可とう電線管	PF16 隠ぺい	m	5.0								
	小 計											
	(給湯配線)											
	制御用ケーブル	EM-CEE-S 1.25mm2-2C 樹脂管内	m	3.0								
	制御用ケーブル	EM-CEE-S 1.25mm2-2C 隠ぺい	m	2.0								
	合成樹脂可とう電線管	PF16 隠ぺい	m	3.0								
	小 計											
	計											

	名 称	摘 要	単位	原 設 計				変 更 設 計				差引増減額
				数 量	単 価	金 額	備 考	数 量	単 価	金 額	備 考	
4	衛生器具設備工事											
	洋風大便器	YBC-ZA10S, DT-ZA150ENQS	組	1.0								
		CW-KA21QV, CF-AA22H, 他付属金具										
	手洗器	L-A74HB, A-5303W, 他付属金具共	組	1.0								
	手すり (L型)	NKF-540 (600×600), 他付属金具共	組	1.0								
	洗面化粧台 (間口750mm)	FTVIN-755SYN, MFTXI-751YPJU	組	1.0								
		他付属金具共										
	洗濯機パン	PF-7464AC, TP-51, 他付属金具共	組	1.0								
	洗濯機用水栓	LF-WJ50KQ-U, 他付属金具共	個	1.0								
	IH クッキングヒーター	KZ-G22CL3 (パナソニック), ヒートインタイマー	台	1.0								
		2口・タリル付, 1φ×200V×2.9KW										
	計											

[illegible]

	名 称	摘 要	単位	原 設 計				変 更 設 計				差引増減額
				数 量	単 価	金 額	備 考	数 量	単 価	金 額	備 考	
	(屋外給水)											
	給水・水道用ポリエチレン管	屋内埋設配管 PP 20A	m	28.3								
	サドル分水栓	DIP100A×PP20A	個	1.0								
	乙止水栓	20A	個	1.0								
	止水栓ボックス	B5-2	個	1.0								
	止水栓	20A	個	1.0								
	逆止弁	CV 20A	個	1.0								
	量水器（貸与品）	隔側式 20A	個	1.0								
	樹脂製量水器ボックス	20A用, 寒冷地仕様	個	1.0								
	不凍水栓柱（伸縮式）	D-EN2 20mm×0.6m, 浸透柵共	個	1.0								
	地中埋設標	鉄 製	個	2.0								
	埋設標示テープ	150幅	m	27.5								
	アスファルト舗装 掘削復旧		式	1.0								
	配管 土工事	根切り 機械0.13m3	m3	15.1								
	配管 土工事	埋戻し 機械0.13m3	m3	5.1								
	配管 土工事	砂	m3	8.6								
	配管 土工事	残土処分 人力(場内敷ならし)	m3	10.1								
	小計											
	計											

	名 称	摘 要	単位	原 設 計				変 更 設 計				差引増減額
				数 量	単 価	金 額	備 考	数 量	単 価	金 額	備 考	
6	排水設備工事											
	(屋内排水)											
	排水・硬質塩化ビニル管	屋内共用配管 VP 40A	m	3.0								
	排水・硬質塩化ビニル管	屋内共用配管 VP 50A	m	13.0								
	排水・硬質塩化ビニル管	屋内共用配管 VP 75A	m	11.0								
	排水・硬質塩化ビニル管	屋内埋設配管 VP 50A	m	2.0								
	排水・硬質塩化ビニル管	屋内埋設配管 VP 75A	m	3.0								
	通気・硬質塩化ビニル管	屋内共用配管 VP 40A	m	7.0								
	通気・硬質塩化ビニル管	屋内共用配管 VP 50A	m	4.0								
	通気金物	50A	個	1.0								
	排水管 保温	隠ぺい PF・アルミガラスクロス 40A	m	1.0								
	配管 土工事	根切り 機械0.13m3	m3	0.6								
	配管 土工事	埋戻し 機械0.13m3	m3	0.3								
	配管 土工事	砂	m3	0.4								
	配管 土工事	残土処分 人力(場内敷ならし)	m3	0.4								
	小計											

	名 称	摘 要	単位	原 設 計				変 更 設 計				差引増減額
				数 量	単 価	金 額	備 考	数 量	単 価	金 額	備 考	
7	給湯設備工事											
	ヒートポンプ 給湯器 WHH	(ヒートポンプユニット), 耐塩害仕様	台	1.0								
		水道直圧, 給湯専用, 寒冷地仕様										
		冬季加熱能力:6.0KW, 防雪カバー										
		架台(300H), 転倒防止金具										
		基礎:建築工事, 他付属品共										
		(貯湯タンクユニット)										
		タンク容量:460L, リモコンスイッチ×2										
		転倒防止金具, 他付属品共										
	保温付架橋ポリエチレン管	屋内一般 16φ XPE	m	14.0								
	排湯・耐熱性硬質塩化ビニル管	屋内共用配管 HTVP 15A	m	1.0								
	排湯・耐熱性硬質塩化ビニル管	屋内共用配管 HTVP 20A	m	2.0								
	排湯・耐熱性硬質塩化ビニル管	屋内共用配管 HTVP 40A	m	1.0								
	排湯・耐熱性硬質塩化ビニル管	屋内埋設配管 HTVP 20A	m	1.0								
	排湯・耐熱性硬質塩化ビニル管	屋内埋設配管 HTVP 40A	m	11.0								
	湯抜バルブ	MD 20A	個	1.0								
	フローハッチ	150φ	個	1.0								
	間接排水口	75A×40A	個	1.0								
	配管用防虫網(SUS製)	40A	個	1.0								

(仮称) 今別町営住宅建設工事 (1号棟)

令和 4 年 3 月

株式会社 川島隆太郎建築事務所

【Aタイプ・2LDK】

NOTE	工事名称 (仮称) 今別町営住宅建設工事 (1号棟) 青森県A1の2号 株式会社 川島隆太郎建築事務所 TEL 017(741)6497 FAX 017(742)1877	縮尺 - 単位 MM						令和 4 年 3 月 作製 A — 00	図面名称 配置図	
		所 長	部 長	課 長	担 当	製 図	製 図		管理建築士 1級建築士登録113986号 川島芳正	

I

工事概要

1

工事場所
東津軽郡今別町大字今別字西田 地内

2

用途地域・その他規制区域等
指定無し（建ぺい率：70％ 容積率：200％）

3

敷地面積

4

工事内容

様名	1号棟						
用途	住宅（長屋）						
建築面積	152.87㎡						
延床面積							
1階	145.74㎡						
階							
階							
計	145.74㎡						

5

その他（施工条件等）

II

1

質問回答書、現場説明書、特記仕様書及び図面に記載されていない事項は、すべて「公共住宅建設工事共通仕様書（平成31年度版）」、「公共建築木造工事共通仕様書（平成31年度版）」による。

2

特記事項
1) 項目は、番号に○印の付いたものを適用する。
2) 特記事項は、○印の付いたものを適用する。
○印の付かない場合は、※印の付いたものを適用する。
○印と◎印が付いている場合は、共に適用する。
3) 特記事項欄の行末に記載の（ ）内表示番号は、本様仕の該当事項又は該当表を示す。

章

①

一般共通事項

項目	特記事項																								
① 適用基準等	○ 建築工事標準詳細図 国土交通省大臣官房官庁営繕部整備監修（平成31年版） ※ 工事写真の撮り方 ※ 国土交通省大臣官房官庁営繕部監修（改訂第三版） ○ 公共建築工事標準仕様書 国土交通省大臣官房官庁営繕部監修（平成31年版） ※ 青森県営繕事業に係る電子納品運用ガイドライン 青森県土木整備部建築宅課（平成29年 4月） ○ 『青森県公共事業景観形成基準』及び『青森県景観色彩ガイドプラン』 青森県景観条例 ○ 防犯性の向上については『防犯に配慮した設計ガイドライン』を遵守すること。 ※ 青森県認定リサイクル製品優先使用指針 青森県環境生活部（平成20年 4月） 工事期限より 10 日前（1.1.2）(1.2.1) ・電気主任技術者 ※ 監督職員の承諾を受けた者（1.3.3） <table><tr><th>種別</th><th>対象品目</th><th>分析調査</th></tr><tr><td>・発注者へ引渡しを要するもの</td><td>※ PCB含有機器類 ※ 微量PCB ※ PCB含有シリカ材</td><td>要 ・ 不要 要 ・ 不要</td></tr><tr><td>・再利用を図るもの</td><td>-</td><td>-</td></tr><tr><td>・再資源化を図るもの（注1）</td><td>※ コンクリート塊 ※ AFAI・コナクリト塊 ※ 建設発生木材 ※ 建設汚泥 ※ 建設混合廃棄物 ※ 金属類</td><td>※ 小形二次電池 ※ 蛍光ランプ・HIDランプ ※ 硬質塩化ビニ管・継手 ※ ガラス ※ 硬質ポリ塩化ビニル管・継手 ※ -</td><td rowspan="4">/</td></tr><tr><td>・処理に注意を要するもの</td><td>※ CCA処理木材 ・石炭ボード ・0.1%を超えて石棉を含有するもの ・ヒ素・カドミウム含有せっこうボード</td><td>-</td></tr><tr><td>・特別管理産業廃棄物</td><td>・廃石棉（除去作業に使用した保護具及び養生材を含む） ・廃油 ・廃酸、廃アルカリ ・ダイオキシン含有廃棄物</td><td>-</td></tr><tr><td>・特殊な建設副産物</td><td>・フロン ・ハロン ・燐感知器（イオン化式） ・六フッ化イオウ(SF6)ガス ・PFOS ・特定化学物質（ ）</td><td>-</td></tr></table>	種別	対象品目	分析調査	・発注者へ引渡しを要するもの	※ PCB含有機器類 ※ 微量PCB ※ PCB含有シリカ材	要 ・ 不要 要 ・ 不要	・再利用を図るもの	-	-	・再資源化を図るもの（注1）	※ コンクリート塊 ※ AFAI・コナクリト塊 ※ 建設発生木材 ※ 建設汚泥 ※ 建設混合廃棄物 ※ 金属類	※ 小形二次電池 ※ 蛍光ランプ・HIDランプ ※ 硬質塩化ビニ管・継手 ※ ガラス ※ 硬質ポリ塩化ビニル管・継手 ※ -	/	・処理に注意を要するもの	※ CCA処理木材 ・石炭ボード ・0.1%を超えて石棉を含有するもの ・ヒ素・カドミウム含有せっこうボード	-	・特別管理産業廃棄物	・廃石棉（除去作業に使用した保護具及び養生材を含む） ・廃油 ・廃酸、廃アルカリ ・ダイオキシン含有廃棄物	-	・特殊な建設副産物	・フロン ・ハロン ・燐感知器（イオン化式） ・六フッ化イオウ(SF6)ガス ・PFOS ・特定化学物質（ ）	-		
種別	対象品目	分析調査																							
・発注者へ引渡しを要するもの	※ PCB含有機器類 ※ 微量PCB ※ PCB含有シリカ材	要 ・ 不要 要 ・ 不要																							
・再利用を図るもの	-	-																							
・再資源化を図るもの（注1）	※ コンクリート塊 ※ AFAI・コナクリト塊 ※ 建設発生木材 ※ 建設汚泥 ※ 建設混合廃棄物 ※ 金属類	※ 小形二次電池 ※ 蛍光ランプ・HIDランプ ※ 硬質塩化ビニ管・継手 ※ ガラス ※ 硬質ポリ塩化ビニル管・継手 ※ -	/																						
・処理に注意を要するもの	※ CCA処理木材 ・石炭ボード ・0.1%を超えて石棉を含有するもの ・ヒ素・カドミウム含有せっこうボード	-																							
・特別管理産業廃棄物	・廃石棉（除去作業に使用した保護具及び養生材を含む） ・廃油 ・廃酸、廃アルカリ ・ダイオキシン含有廃棄物	-																							
・特殊な建設副産物	・フロン ・ハロン ・燐感知器（イオン化式） ・六フッ化イオウ(SF6)ガス ・PFOS ・特定化学物質（ ）	-																							
⑤ 材料の品質等	1. 本工事に使用する材料・機材のうち、特定のものが特記された場合は、設計図書に規定するもの又はこれらと同等以上のものとする。ただし、同等以上のものとする場合は、あらかじめ監督職員の承諾を受ける。（1.4.2） 2. 「評価名称による」と特記されたものについては、国土交通省大臣官房官庁営繕部監修「建築材料・設備機材等品質性能評価事業建築材料等評価名称（平成年版）」による。 3. 本県に本店、支店、営業所を有するメーカー製品及び可能な限り県産材を使用すること。 4. 化学物質を放散する建築材料等 1) 建材・施工材の使用材料の選定においては、ホルムアルデヒド及び揮発性有機化合物を放散しなもの又は放散が十分に少ないものをJISまたはJS等を参考に適切に選択すること。ホルムアルデヒド放散量はF☆☆☆☆を原則とし、該当する材料等がない場合は、施工面積に十分注意した上でF☆☆☆を使用すること。 2) 接着剤はホルムアルデヒド及び揮発性有機化合物を放散しないか、放散が極めて少ないもの、または含有量が少なく難揮発性が可認製を使用しているものとし、ホルムアルデヒド放散量はF☆☆☆☆を原則とすること。 3) 仕上塗材、塗料、シーリング材、接着剤その他の化学製品の選択及び取扱いに当たっては、当該製品の製造所が作成した化学物質等安全データシートの内容を把握するとともに、現場に常備し、記載内容の周知徹底を図ること。 4) 接着剤・塗料等の使用に当たっては、使用方法や使用量を十分に管理し、適切な乾燥時間をとると、また、施工時、施工後の通風、換気を十分に行い、室内に放散した溶剤成分等の希釈を図ること。 5. 本工事に使用する材料については、化学物質等安全データシート(MSDS)等により確認を行い、アスベスト含有建材を使用しない。 6. 「青森県リサイクル製品認定制度」に基づく認定時®製品及び「レッツbuyおもしろ新商品事業」により認定された新商品の使用について 1) 本工事は「青森県リサイクル製品の認定及び使用の推進に関する条例」（青森県リサイクル製品認定制度）第9条第1項の規定により制定された、「青森県認定リサイクル製品優先使用指針」に基づき工事が実施されるように努めるものとする。 2) 認定リサイクル製品を使用する場合は、監督職員の指示する様式に必要な事項を記入のうえ、公表の見やすい場所に掲示すること。 3) 本工事において、認定リサイクル製品若しくは認定された新商品を使用した場合は、工事完了後、監督職員の指示する様式に必要な事項を記入のうえ提出すること。（1.5.2） <table><tr><th>工事種別</th><th>技能検定職種</th><th>技能検定作業</th></tr><tr><td>仮設工事</td><td>とび</td><td>とび作業</td></tr><tr><td>鉄筋工事</td><td>鉄筋施工</td><td>鉄筋組立作業</td></tr><tr><td>コンクリート工事</td><td>型枠施工</td><td>型枠工事作業</td></tr><tr><td></td><td>コンクリート圧送施工</td><td>コンクリート圧送工事作業</td></tr><tr><td>鉄骨工事</td><td>鉄工</td><td>構造物鉄工作業</td></tr><tr><td></td><td>とび</td><td>とび作業</td></tr><tr><td>コナクリト®・ALCパネル・押出成形セメント板工事</td><td>ブロック建築 ALCパネル施工</td><td>コンクリートブロック工事作業 ALCパネル工事作業</td></tr></table>	工事種別	技能検定職種	技能検定作業	仮設工事	とび	とび作業	鉄筋工事	鉄筋施工	鉄筋組立作業	コンクリート工事	型枠施工	型枠工事作業		コンクリート圧送施工	コンクリート圧送工事作業	鉄骨工事	鉄工	構造物鉄工作業		とび	とび作業	コナクリト®・ALCパネル・押出成形セメント板工事	ブロック建築 ALCパネル施工	コンクリートブロック工事作業 ALCパネル工事作業
工事種別	技能検定職種	技能検定作業																							
仮設工事	とび	とび作業																							
鉄筋工事	鉄筋施工	鉄筋組立作業																							
コンクリート工事	型枠施工	型枠工事作業																							
	コンクリート圧送施工	コンクリート圧送工事作業																							
鉄骨工事	鉄工	構造物鉄工作業																							
	とび	とび作業																							
コナクリト®・ALCパネル・押出成形セメント板工事	ブロック建築 ALCパネル施工	コンクリートブロック工事作業 ALCパネル工事作業																							
⑥ 材料の品質等	1. 本工事に使用する材料・機材のうち、特定のものが特記された場合は、設計図書に規定するもの又はこれらと同等以上のものとする。ただし、同等以上のものとする場合は、あらかじめ監督職員の承諾を受ける。（1.4.2） 2. 「評価名称による」と特記されたものについては、国土交通省大臣官房官庁営繕部監修「建築材料・設備機材等品質性能評価事業建築材料等評価名称（平成年版）」による。 3. 本県に本店、支店、営業所を有するメーカー製品及び可能な限り県産材を使用すること。 4. 化学物質を放散する建築材料等 1) 建材・施工材の使用材料の選定においては、ホルムアルデヒド及び揮発性有機化合物を放散しなもの又は放散が十分に少ないものをJISまたはJS等を参考に適切に選択すること。ホルムアルデヒド放散量はF☆☆☆☆を原則とし、該当する材料等がない場合は、施工面積に十分注意した上でF☆☆☆を使用すること。 2) 接着剤はホルムアルデヒド及び揮発性有機化合物を放散しないか、放散が極めて少ないもの、または含有量が少なく難揮発性が可認製を使用しているものとし、ホルムアルデヒド放散量はF☆☆☆☆を原則とすること。 3) 仕上塗材、塗料、シーリング材、接着剤その他の化学製品の選択及び取扱いに当たっては、当該製品の製造所が作成した化学物質等安全データシートの内容を把握するとともに、現場に常備し、記載内容の周知徹底を図ること。 4) 接着剤・塗料等の使用に当たっては、使用方法や使用量を十分に管理し、適切な乾燥時間をとると、また、施工時、施工後の通風、換気を十分に行い、室内に放散した溶剤成分等の希釈を図ること。 5. 本工事に使用する材料については、化学物質等安全データシート(MSDS)等により確認を行い、アスベスト含有建材を使用しない。 6. 「青森県リサイクル製品認定制度」に基づく認定時®製品及び「レッツbuyおもしろ新商品事業」により認定された新商品の使用について 1) 本工事は「青森県リサイクル製品の認定及び使用の推進に関する条例」（青森県リサイクル製品認定制度）第9条第1項の規定により制定された、「青森県認定リサイクル製品優先使用指針」に基づき工事が実施されるように努めるものとする。 2) 認定リサイクル製品を使用する場合は、監督職員の指示する様式に必要な事項を記入のうえ、公表の見やすい場所に掲示すること。 3) 本工事において、認定リサイクル製品若しくは認定された新商品を使用した場合は、工事完了後、監督職員の指示する様式に必要な事項を記入のうえ提出すること。（1.5.2） <table><tr><th>工事種別</th><th>技能検定職種</th><th>技能検定作業</th></tr><tr><td>仮設工事</td><td>とび</td><td>とび作業</td></tr><tr><td>鉄筋工事</td><td>鉄筋施工</td><td>鉄筋組立作業</td></tr><tr><td>コンクリート工事</td><td>型枠施工</td><td>型枠工事作業</td></tr><tr><td></td><td>コンクリート圧送施工</td><td>コンクリート圧送工事作業</td></tr><tr><td>鉄骨工事</td><td>鉄工</td><td>構造物鉄工作業</td></tr><tr><td></td><td>とび</td><td>とび作業</td></tr><tr><td>コナクリト®・ALCパネル・押出成形セメント板工事</td><td>ブロック建築 ALCパネル施工</td><td>コンクリートブロック工事作業 ALCパネル工事作業</td></tr></table>	工事種別	技能検定職種	技能検定作業	仮設工事	とび	とび作業	鉄筋工事	鉄筋施工	鉄筋組立作業	コンクリート工事	型枠施工	型枠工事作業		コンクリート圧送施工	コンクリート圧送工事作業	鉄骨工事	鉄工	構造物鉄工作業		とび	とび作業	コナクリト®・ALCパネル・押出成形セメント板工事	ブロック建築 ALCパネル施工	コンクリートブロック工事作業 ALCパネル工事作業
工事種別	技能検定職種	技能検定作業																							
仮設工事	とび	とび作業																							
鉄筋工事	鉄筋施工	鉄筋組立作業																							
コンクリート工事	型枠施工	型枠工事作業																							
	コンクリート圧送施工	コンクリート圧送工事作業																							
鉄骨工事	鉄工	構造物鉄工作業																							
	とび	とび作業																							
コナクリト®・ALCパネル・押出成形セメント板工事	ブロック建築 ALCパネル施工	コンクリートブロック工事作業 ALCパネル工事作業																							

②

一般共通事項

1

質問回答書、現場説明書、特記仕様書及び図面に記載されていない事項は、すべて「公共住宅建設工事共通仕様書（平成31年度版）」、「公共建築木造工事共通仕様書（平成31年度版）」による。

2

特記事項
1) 項目は、番号に○印の付いたものを適用する。
2) 特記事項は、○印の付いたものを適用する。
○印の付かない場合は、※印の付いたものを適用する。
○印と◎印が付いている場合は、共に適用する。
3) 特記事項欄の行末に記載の（ ）内表示番号は、本様仕の該当事項又は該当表を示す。

章

③

一般共通事項

防水工事	防水施工	アスファルト防水工事作業 ウレタンゴム系遮断防水工事作業 アクリルゴム系遮断防水工事作業 合成ゴム系シート防水工事作業 塩化ビニルシート防水工事作業 セメント系防水工事作業 シーリング防水工事作業 改質アスファルトシートトーチ工法防水工事作業 FRP防水工事作業
石工事	石材施工	石張り作業
タイル工事	タイル張り	タイル張り作業
木工事	建築大工	大工工事作業
屋根及びとい工事	建築板金	内外装板金作業
	スレート施工	スレート工事作業
金属工事	内装仕上施工	鋼製下地工事作業
	建築板金	内外装板金作業
左官工事	左官	左官作業
建具工事	サッシ施工 ガラス施工 自動ドア施工	ビル用サッシ施工作業 ガラス工事作業 自動ドア施工作業
カーテンウォール工事	カーテンウォール施工 サッシ施工 ガラス施工	金属製カーテンウォール工事作業 ビル用サッシ施工作業 ガラス工事作業
塗装工事	塗装	建築塗装作業
内装工事	内装仕上施工	プラスチック系床仕上工事作業 カーベット系床仕上作業 ボード仕上工事作業
	塗装	壁装作業
	配管	建築配管作業
排水工事	路面表示施工	溶融ペイントハンドマーカー工事作業 加熱ペイントマシナーカー作業
舗装工事	造園	造園工事作業

④

一般共通事項

1

質問回答書、現場説明書、特記仕様書及び図面に記載されていない事項は、すべて「公共住宅建設工事共通仕様書（平成31年度版）」、「公共建築木造工事共通仕様書（平成31年度版）」による。

2

特記事項
1) 項目は、番号に○印の付いたものを適用する。
2) 特記事項は、○印の付いたものを適用する。
○印の付かない場合は、※印の付いたものを適用する。
○印と◎印が付いている場合は、共に適用する。
3) 特記事項欄の行末に記載の（ ）内表示番号は、本様仕の該当事項又は該当表を示す。

章

⑤

一般共通事項

1

質問回答書、現場説明書、特記仕様書及び図面に記載されていない事項は、すべて「公共住宅建設工事共通仕様書（平成31年度版）」、「公共建築木造工事共通仕様書（平成31年度版）」による。

2

特記事項
1) 項目は、番号に○印の付いたものを適用する。
2) 特記事項は、○印の付いたものを適用する。
○印の付かない場合は、※印の付いたものを適用する。
○印と◎印が付いている場合は、共に適用する。
3) 特記事項欄の行末に記載の（ ）内表示番号は、本様仕の該当事項又は該当表を示す。

章

⑥

一般共通事項

1

質問回答書、現場説明書、特記仕様書及び図面に記載されていない事項は、すべて「公共住宅建設工事共通仕様書（平成31年度版）」、「公共建築木造工事共通仕様書（平成31年度版）」による。

2

特記事項
1) 項目は、番号に○印の付いたものを適用する。
2) 特記事項は、○印の付いたものを適用する。
○印の付かない場合は、※印の付いたものを適用する。
○印と◎印が付いている場合は、共に適用する。
3) 特記事項欄の行末に記載の（ ）内表示番号は、本様仕の該当事項又は該当表を示す。

章

⑦

一般共通事項

1

質問回答書、現場説明書、特記仕様書及び図面に記載されていない事項は、すべて「公共住宅建設工事共通仕様書（平成31年度版）」、「公共建築木造工事共通仕様書（平成31年度版）」による。

2

特記事項
1) 項目は、番号に○印の付いたものを適用する。
2) 特記事項は、○印の付いたものを適用する。
○印の付かない場合は、※印の付いたものを適用する。
○印と◎印が付いている場合は、共に適用する。
3) 特記事項欄の行末に記載の（ ）内表示番号は、本様仕の該当事項又は該当表を示す。

章

⑧

一般共通事項

1

質問回答書、現場説明書、特記仕様書及び図面に記載されていない事項は、すべて「公共住宅建設工事共通仕様書（平成31年度版）」、「公共建築木造工事共通仕様書（平成31年度版）」による。

2

特記事項
1) 項目は、番号に○印の付いたものを適用する。
2) 特記事項は、○印の付いたものを適用する。
○印の付かない場合は、※印の付いたものを適用する。
○印と◎印が付いている場合は、共に適用する。
3) 特記事項欄の行末に記載の（ ）内表示番号は、本様仕の該当事項又は該当表を示す。

章

⑨

一般共通事項

1

質問回答書、現場説明書、特記仕様書及び図面に記載されていない事項は、すべて「公共住宅建設工事共通仕様書（平成31年度版）」、「公共建築木造工事共通仕様書（平成31年度版）」による。

2

特記事項
1) 項目は、番号に○印の付いたものを適用する。
章

㉟

一般共通事項

1

質問回答書、現場説明書、特記仕様書及び図面に記載されていない事項は、すべて「公共住宅建設工事共通仕様書（平成31年度版）」、「公共建築木造工事共通仕様書（平成31年度版）」による。

2

特記事項
1) 項目は、番号に○印の付いたものを適用する。
2) 特記事項は、○印の付いたものを適用する。
○印の付かない場合は、※印の付いたものを適用する。
○印と◎印が付いている場合は、共に適用する。
3) 特記事項欄の行末に記載の（ ）内表示番号は、本様仕の該当事項又は該当表を示す。

章

㊱

一般共通事項

1

質問回答書、現場説明書、特記仕様書及び図面に記載されていない事項は、すべて「公共住宅建設工事共通仕様書（平成31年度版）」、「公共建築木造工事共通仕様書（平成31年度版）」による。

2

特記事項
1) 項目は、番号に○印の付いたものを適用する。
2) 特記事項は、○印の付いたものを適用する。
○印の付かない場合は、※印の付いたものを適用する。
○印と◎印が付いている場合は、共に適用する。
3) 特記事項欄の行末に記載の（ ）内表示番号は、本様仕の該当事項又は該当表を示す。

章

㊲

一般共通事項

1

質問回答書、現場説明書、特記仕様書及び図面に記載されていない事項は、すべて「公共住宅建設工事共通仕様書（平成31年度版）」、「公共建築木造工事共通仕様書（平成31年度版）」による。

2

特記事項
1) 項目は、番号に○印の付いたものを

項目		特記事項		章	項目		特記事項		章	項目		特記事項	
③	土・地業・基礎工事	⑪	コンクリート	設計基準強度 ※ 21 N/mm ² ・ N/mm ² レディーミカストコンクリートの種類 ※ Ⅰ類 ・ Ⅱ類 (標仕6.2.2) コンクリート部材の位置及び断面寸法の許容差 ※標仕表6.2.3による (標仕6.2.1) (標仕表6.2.1) セメント及び混和材料の種類 ※普通ポルトランドセメントまたは混合セメントのA種 (標仕6.2.5) (標仕表6.2.3) 混和剤 ※標仕6.3.1(d) (i)による (標仕6.3.1) 混和材 ※標仕6.3.1(d) (ii)による スリーブに用いる材料 ※ 硬質塩化ビニル管又は紙チューブ 適用箇所 ※ 捨コンクリート ・ 図示 (標仕表6.8.1) 設計基準強度 ※ 18N/mm ² ・ N/mm ² (標仕6.14.1) スラップ ① 15 ・ 18	⑨	木工事	①	表面仕上げ	① 表面仕上げ (機械加工) ・ A種 ※ B種 ・ C種 ・ D種 (9.1.3) (表9.1.1) 含水率 ※ A種 (木標仕9.2.2(c) (ii)の場合は14%以下) ・ B種 (9.2.1) (表9.2.1) 使用する材料は、部材リストによる図示及び特記による指定並びに本章の規定による。 (9.2.2) 造作材化粧面の釘打ち ※ 隠し釘打ち ・ 釘頭埋め木 ・ つぶし頭釘打ち ・ 釘頭現し (9.2.4) ① 耐候性処理 (木材保護塗料塗り) (9.3.1) (標仕18.14.2) ① 防腐・防蟻処理 (適用箇所 ※図示 ・) (9.3.2) ・ 防腐・防蟻処理が必要な樹種 ・ 薬剤の加圧注入 (保存処理性能区分 ・ K2 ・ K3 ・ K4) ① 薬剤塗布 (※ 木標仕(4.2.1.3) (ii)①～⑤による ・) ・ ボード原料接着剤への薬剤混入 (9.3.3) ・ 防虫処理 (9.4.1)～ (9.10.7) 各部位廻りの部材は、部材リストによる図示及び特記による指定並びに本章の規定による。 (9.4.1)～ (9.10.7) 積雪地の場合の地下補強 <table><tr><th colspan="2">工法種別</th><th colspan="2">補強方法</th><th colspan="2">補強高さ (mm)</th></tr><tr><td colspan="2">・ 縦通気筒縦工法</td><td colspan="2">※ 木標仕9.8.2 (vi) による ・</td><td colspan="2"></td></tr><tr><td colspan="2">① 横通気筒縦工法</td><td colspan="2">※ 木標仕9.8.2 (ix) による ・</td><td colspan="2">GL+1,700mmまで</td></tr></table> ・ 柱の背割処理 (9.10.1)	工法種別		補強方法		補強高さ (mm)		・ 縦通気筒縦工法		※ 木標仕9.8.2 (vi) による ・				① 横通気筒縦工法		※ 木標仕9.8.2 (ix) による ・		GL+1,700mmまで		⑩	木造工事	①	材料	使用する材料は、部材リストによる図示及び特記による指定並びに木標仕各章の規定による。 (4.1.1) ホルムアルデヒド放散量 (4.1.3) <table><tr><td>JAS・JIS規格品</td><td>※ F☆☆☆☆品等木標仕(4.1.3(a) (I) 及び(4.1.3(a) (2))による</td></tr><tr><td>その他の材料</td><td>※ 上記規格品に準ずる ・ 図示</td></tr></table>	JAS・JIS規格品	※ F☆☆☆☆品等木標仕(4.1.3(a) (I) 及び(4.1.3(a) (2))による	その他の材料	※ 上記規格品に準ずる ・ 図示	②	防腐・防蟻処理	① 防腐・防蟻処理 ・ 防腐・防蟻処理が必要な樹種 ・ 薬剤の加圧注入 (保存処理性能区分 ・ K2 ・ K3 ・ K4) ① 薬剤塗布 (※ 木標仕(4.2.1.3) (ii)①～⑤による ・) ・ ボード原料接着剤への薬剤混入 (4.2.2) ① 地盤に接する鉄筋コンクリートによる床下の防蟻処理 ・ 木標仕(4.2.2(I))による ① 木標仕(4.2.2(2))による (4.2.2) ・ 地盤の土壌の防蟻処理 使用する薬剤 () 使用量 () (4.2.3) ・ 基礎外周部の換気孔 ・ ねこ土台 ・ 換気孔 (4.2.4) 小屋裏換気 換気方法 ① 図示 ・ 木標仕(4.2.4(c) (i)による ・ 木標仕(4.2.4(c) (ii)による (4.2.4) 換気孔の大きさ ① 図示 ・ 防火被覆処理 ・ 接合金物 ・ 接合具 (4.3.3)	③	防水工事	①	FRP系塗膜防水	ルーフドレン ・ FRP系塗膜防水用ルーフドレン ・ 鉄鉢製 根太掛の種類及び寸法 ※ 図示 防腐防蟻処理及び防虫処理 ※ K2 ・ <table><tr><th colspan="2">種別</th><th colspan="2">接着の程度</th><th colspan="2">厚さ</th><th colspan="2">防虫処理</th><th colspan="2">表板の樹種名</th><th colspan="2">留付け間隔</th></tr><tr><td colspan="2">構造用合板</td><td>※ 特類 ・</td><td>※ 12mm ・</td><td>・</td><td>・</td><td>・</td><td>・</td><td>・</td><td>・</td><td>・</td><td>・</td></tr><tr><td colspan="2">下地用合板</td><td>※ Ⅰ類 ・</td><td>※ 12mm ・</td><td>・</td><td>・</td><td>・</td><td>・</td><td>・</td><td>・</td><td>・</td><td>・</td></tr></table> ・ 下地合板の上の防火板 種類 ※ ケイ酸カルシウム板 (厚10mm) ・ 防水層平場の勾配 ※ 1/100以上 ・ シーリング材の種類 (記号) ※ 木標仕(10.3.1)による。 ・ (10.3.2) 施工箇所 ※ 図示 ・ (10.3.3) 目地寸法 ※ 木標仕10.3.3(a) (I)～(3)による。 ・ (10.3.3) ・ シーリング材の接着試験 ※ 簡易接着性試験 (木標仕10.3.5(b) (I) (i)～(v)による。) ・ (10.3.5) 両面粘着防水テープの幅 ※ 50mm以上 ・ 75mm以上 ・ 100mm以上 (10.4.2) バルコニー手すり 工法 ※ 木標仕10.4.3(9)①～⑤による。 ・ (10.4.3)	種別		接着の程度		厚さ		防虫処理		表板の樹種名		留付け間隔		構造用合板		※ 特類 ・	※ 12mm ・	・	・	・	・	・	・	・	・	下地用合板		※ Ⅰ類 ・	※ 12mm ・	・	・	・	・	・	・	・	・	②	シーリング材	① 一般事項 (標仕11.1.3) (標仕表11.1.1) ② セメントモルタルによる陶磁器質タイル張り (標仕11.2.2) (標仕表11.3.2) <table><tr><th rowspan="2">施工箇所</th><th rowspan="2">主な用途による区分</th><th rowspan="2">形状・寸法 (mm)</th><th colspan="3">吸水率による区分</th><th>釉</th><th>役物</th><th>色</th><th>耐凍害性</th><th>滑り抵抗性</th><th>再資源化率</th></tr><tr><th>Ⅰ類</th><th>Ⅱ類</th><th>Ⅲ類</th><th>施釉</th><th>無釉</th><th>有</th><th>特注</th><th>○</th><th>△</th></tr><tr><td>玄関床・風除室床</td><td></td><td>100角</td><td>○</td><td>・</td><td>・</td><td>・</td><td>○</td><td>・</td><td>・</td><td>・</td><td>・</td></tr></table> ・ 試験張り・見本焼き ・ 試験張り ・ 見本焼き (標仕表11.2.3) ・ 壁タイル張りの工法 ※ 図示 ・ (標仕11.2.7) (標仕表11.2.3) タイルの形状、寸法等 (標仕表11.3.2) <table><tr><th rowspan="2">施工箇所</th><th rowspan="2">主な用途による区分</th><th rowspan="2">形状・寸法 (mm)</th><th colspan="3">吸水率による区分</th><th>釉</th><th>役物</th><th>色</th><th>耐凍害性</th><th>滑り抵抗性</th><th>再資源化率</th></tr><tr><th>Ⅰ類</th><th>Ⅱ類</th><th>Ⅲ類</th><th>施釉</th><th>無釉</th><th>有</th><th>特注</th><th>○</th><th>△</th></tr><tr><td></td><td></td><td></td><td>・</td><td>・</td><td>・</td><td>・</td><td>・</td><td>・</td><td>・</td><td>・</td><td>・</td></tr></table> ・ 試験張り・見本焼き ・ 試験張り ・ 見本焼き (標仕11.3.4) シーリング材 ※ 図示 ・	施工箇所	主な用途による区分	形状・寸法 (mm)	吸水率による区分			釉	役物	色	耐凍害性	滑り抵抗性	再資源化率	Ⅰ類	Ⅱ類	Ⅲ類	施釉	無釉	有	特注	○	△	玄関床・風除室床		100角	○	・	・	・	○	・	・	・	・	施工箇所	主な用途による区分	形状・寸法 (mm)	吸水率による区分			釉	役物	色	耐凍害性	滑り抵抗性	再資源化率	Ⅰ類	Ⅱ類	Ⅲ類	施釉	無釉	有	特注	○	△				・	・	・	・	・	・	・	・	・	③	タイル工事	①	一般事項 (標仕11.1.3) (標仕表11.1.1) ② セメントモルタルによる陶磁器質タイル張り (標仕11.2.2) (標仕表11.3.2) <table><tr><th rowspan="2">施工箇所</th><th rowspan="2">主な用途による区分</th><th rowspan="2">形状・寸法 (mm)</th><th colspan="3">吸水率による区分</th><th>釉</th><th>役物</th><th>色</th><th>耐凍害性</th><th>滑り抵抗性</th><th>再資源化率</th></tr><tr><th>Ⅰ類</th><th>Ⅱ類</th><th>Ⅲ類</th><th>施釉</th><th>無釉</th><th>有</th><th>特注</th><th>○</th><th>△</th></tr><tr><td>玄関床・風除室床</td><td></td><td>100角</td><td>○</td><td>・</td><td>・</td><td>・</td><td>○</td><td>・</td><td>・</td><td>・</td><td>・</td></tr></table> ・ 試験張り・見本焼き ・ 試験張り ・ 見本焼き (標仕表11.2.3) ・ 壁タイル張りの工法 ※ 図示 ・ (標仕11.2.7) (標仕表11.2.3) タイルの形状、寸法等 (標仕表11.3.2) <table><tr><th rowspan="2">施工箇所</th><th rowspan="2">主な用途による区分</th><th rowspan="2">形状・寸法 (mm)</th><th colspan="3">吸水率による区分</th><th>釉</th><th>役物</th><th>色</th><th>耐凍害性</th><th>滑り抵抗性</th><th>再資源化率</th></tr><tr><th>Ⅰ類</th><th>Ⅱ類</th><th>Ⅲ類</th><th>施釉</th><th>無釉</th><th>有</th><th>特注</th><th>○</th><th>△</th></tr><tr><td></td><td></td><td></td><td>・</td><td>・</td><td>・</td><td>・</td><td>・</td><td>・</td><td>・</td><td>・</td><td>・</td></tr></table> ・ 試験張り・見本焼き ・ 試験張り ・ 見本焼き (標仕11.3.4) シーリング材 ※ 図示 ・	施工箇所	主な用途による区分	形状・寸法 (mm)	吸水率による区分			釉	役物	色	耐凍害性	滑り抵抗性	再資源化率	Ⅰ類	Ⅱ類	Ⅲ類	施釉	無釉	有	特注	○	△	玄関床・風除室床		100角	○	・	・	・	○	・	・	・	・	施工箇所	主な用途による区分	形状・寸法 (mm)	吸水率による区分			釉	役物	色	耐凍害性	滑り抵抗性	再資源化率	Ⅰ類	Ⅱ類	Ⅲ類	施釉	無釉	有	特注	○	△				・	・	・	・	・	・	・	・	・	③	屋根及びびと工事	①	適用範囲 次に該当する場合は木標仕によらず建築基準法の構造計算規定に基づき安全性が確認されたものとし、図示による。(13.1.2) ・ 階数が3以上の建築物 ・ 延床面積が500㎡を超える建築物 ・ 高さが13m又は軒の高さが9mを超える建築物 ・ 強風区域内における建築物 工法 建築基準法に基づき定まる風圧力及び積雪荷重に対応した工法であることを明記した施工計画書を監督職員に提出すること。 建築基準法に基づき定められた区分等 基準風速V ₀ =($\frac{34}{10}$)m/s 地表面粗度区分 (・ Ⅰ ・ Ⅱ ①Ⅲ ・ Ⅳ) 積雪区分 ① 青森県建築基準法施行細則第11条の2 ・ 青森市建築基準法施行細則第35条 ・ 弘前市建築基準法施行細則第17条 ・ 八戸市建築基準法施行細則第18条 下葺材料 ※ 改質アスファルトルーフィング下葺材 (一般タイプ) ・ アスファルトルーフィング940 (13.2.2) 金属板の種類及び厚さ (13.3.2) (表13.3.1) <table><tr><th colspan="2">板及びコイルの種類</th><th>※ JIS G 3322 (塗装溶融55%アルミニウム-亜鉛合金めっき鋼板及び鋼帯)の屋根用コイル</th></tr><tr><td colspan="2">塗膜の耐久性の種類</td><td></td></tr><tr><td colspan="2">めっき付着量</td><td></td></tr><tr><td colspan="2">厚 さ (mm)</td><td>※ 図示</td></tr><tr><td colspan="2">固定釘等の材質</td><td>※ 図示</td></tr></table> ・ 専門工事業者 ※ 青森県板金工業組合の会員施工業者又は監督員の承諾する業者 ・ 心木の防腐・防蟻 処理方法 () (13.3.2) 屋根葺形式及び工法 (13.3.4) <table><tr><th colspan="2">屋根葺形式</th><th colspan="2">工法等</th></tr><tr><td colspan="2">・ 平葺 (一文字葺)</td><td colspan="2">はぜの作り方 ※ 図示</td></tr><tr><td colspan="2">・ 心木あり瓦葺葺</td><td colspan="2">溝板及び「∇」の留付け方法 (銅板以外の板) ※ 木標仕13.3.5(c) (iii)による。 ・ 瓦棒の間隔 ※ 図示 練板の材質 ※ 図示</td></tr></table> ・ 心木なし瓦葺葺 屋根の流れ方向に平行な壁との取合い (13.3.6) ・ 雨押あり (※ 木標仕13.3.6(d) (5)①による。 ・) ・ 雨押なし (※ 木標仕13.3.6(d) (5)②による。 ・) ・ 横葺 (13.3.7) ① 立平葺 (13.3.8) 吊子、各部の釘の留付け間隔 ※ 図示 (13.3.8) ・ 雪止め ① 特殊工法 ※ 各製造所の使用によるもの ① KB特殊工法 (13.7.2) ・ 金属板 ・ 銅板 ・ 硬質塩化ビニル樹脂 (13.7.1) ・ とい、谷といの種類及び板厚等 ※ 図示 ・ (表13.7.1) ・ 硬質塩化ビニル製集水器及びあんこうの形 ※ 図示 ・ (13.7.3)	板及びコイルの種類		※ JIS G 3322 (塗装溶融55%アルミニウム-亜鉛合金めっき鋼板及び鋼帯)の屋根用コイル	塗膜の耐久性の種類			めっき付着量			厚 さ (mm)		※ 図示	固定釘等の材質		※ 図示	屋根葺形式		工法等		・ 平葺 (一文字葺)		はぜの作り方 ※ 図示		・ 心木あり瓦葺葺		溝板及び「 ∇ 」の留付け方法 (銅板以外の板) ※ 木標仕13.3.5(c) (iii)による。 ・ 瓦棒の間隔 ※ 図示 練板の材質 ※ 図示		④	左官工事	①	ラス系下地	材料 <table><tr><th colspan="2">種 別</th><th colspan="2">種類及び質量 (㎡)</th></tr><tr><td colspan="2">・ 直張りラスシート下地</td><td colspan="2">・</td></tr><tr><td colspan="2">・ 通気工法二層下地</td><td colspan="2">※ 2種波形ラス700 ・</td></tr><tr><td colspan="2">・ 通気工法単層下地</td><td colspan="2">※ 2種波形リプラス800又は2種防水紙付きリプラス800 ・</td></tr><tr><td colspan="2">・ 直張りラスシート下地</td><td colspan="2">・</td></tr></table> 換気口部の防水処理 ※ 木標仕10.4.3(b) (8)による ・ ・ 外張り断熱工法で断熱材の上に銅線を施工する形式の通気工法 ステーブルの形状及び寸法 <table><tr><th colspan="2">種 別</th><th colspan="2">種類及び質量 (㎡)</th></tr><tr><td colspan="2">・ 直張りラスシート下地</td><td colspan="2">・</td></tr><tr><td colspan="2">・ 通気工法二層下地</td><td colspan="2">※ 2種波形ラス700 ・</td></tr><tr><td colspan="2">・ 通気工法単層下地</td><td colspan="2">※ 2種波形リプラス800又は2種防水紙付きリプラス800 ・</td></tr><tr><td colspan="2">・ 直張りラスシート下地</td><td colspan="2">・</td></tr></table> 換気口部の防水処理 ※ 木標仕10.4.3(b) (8)による ・ ・ 外張り断熱工法で断熱材の上に銅線を施工する形式の通気工法 	種 別		種類及び質量 (㎡)		・ 直張りラスシート下地		・		・ 通気工法二層下地		※ 2種波形ラス700 ・		・ 通気工法単層下地		※ 2種波形リプラス800又は2種防水紙付きリプラス800 ・		・ 直張りラスシート下地		・		
		工法種別		補強方法			補強高さ (mm)	
・ 縦通気筒縦工法		※ 木標仕9.8.2 (vi) による ・	
① 横通気筒縦工法		※ 木標仕9.8.2 (ix) による ・		GL+1,700mmまで	
JAS・JIS規格品	※ F☆☆☆☆品等木標仕(4.1.3(a) (I) 及び(4.1.3(a) (2))による	
その他の材料	※ 上記規格品に準ずる ・ 図示	
種別		接着の程度		厚さ		防虫処理		表板の樹種名		留付け間隔	
構造用合板		※ 特類 ・	※ 12mm ・	・	・	・	・	・	・	・	・	
下地用合板		※ Ⅰ類 ・	※ 12mm ・	・	・	・	・	・	・	・	・	
施工箇所	主な用途による区分	形状・寸法 (mm)	吸水率による区分			釉	役物	色	耐凍害性	滑り抵抗性	再資源化率	
			Ⅰ類	Ⅱ類	Ⅲ類	施釉	無釉	有	特注	○	△	
玄関床・風除室床		100角	○	・	・	・	○	・	・	・	・	
施工箇所	主な用途による区分	形状・寸法 (mm)	吸水率による区分			釉	役物	色	耐凍害性	滑り抵抗性	再資源化率	
			Ⅰ類	Ⅱ類	Ⅲ類	施釉	無釉	有	特注	○	△	
			・	・	・	・	・	・	・	・	・	
施工箇所	主な用途による区分	形状・寸法 (mm)	吸水率による区分			釉	役物	色	耐凍害性	滑り抵抗性	再資源化率	
			Ⅰ類	Ⅱ類	Ⅲ類	施釉	無釉	有	特注	○	△	
玄関床・風除室床		100角	○	・	・	・	○	・	・	・	・	
施工箇所	主な用途による区分	形状・寸法 (mm)	吸水率による区分			釉	役物	色	耐凍害性	滑り抵抗性	再資源化率	
			Ⅰ類	Ⅱ類	Ⅲ類	施釉	無釉	有	特注	○	△	
			・	・	・	・	・	・	・	・	・	
板及びコイルの種類		※ JIS G 3322 (塗装溶融55%アルミニウム-亜鉛合金めっき鋼板及び鋼帯)の屋根用コイル	
塗膜の耐久性の種類	
めっき付着量	
厚 さ (mm)		※ 図示	
固定釘等の材質		※ 図示	
屋根葺形式		工法等	
・ 平葺 (一文字葺)		はぜの作り方 ※ 図示	
・ 心木あり瓦葺葺		溝板及び「 ∇ 」の留付け方法 (銅板以外の板) ※ 木標仕13.3.5(c) (iii)による。 ・ 瓦棒の間隔 ※ 図示 練板の材質 ※ 図示	
種 別		種類及び質量 (㎡)	
・ 直張りラスシート下地		・	
・ 通気工法二層下地		※ 2種波形ラス700 ・	
・ 通気工法単層下地		※ 2種波形リプラス800又は2種防水紙付きリプラス800 ・	
・ 直張りラスシート下地		・	
種 別		種類及び質量 (㎡)	
・ 直張りラスシート下地		・	
・ 通気工法二層下地		※ 2種波形ラス700 ・	
・ 通気工法単層下地		※ 2種波形リプラス800又は2種防水紙付きリプラス800 ・	
・ 直張りラスシート下地		・	
[illegible]

建築設計概要



工事場所	東津軽郡今別町大字今別字西田地内		
用途地域	指定無し		
防火地域	指定無し		
2 2 条地域	指定無し		
	棟番号	住戸タイプ	
	1 号棟	A タイプ	72.8728㎡×2 =145.7456 ㎡
敷地面積	475.76 ㎡		
延べ床面積	145.74 ㎡		
建築面積	152.87 ㎡		
最高の高さ			
最高軒高			

凡 例


— 既存の高さ（標高）

810 — 造成計画の高さ（標高）

KBM. 5 — ベンチマークの高さ（標高）〔青紙〕
H=7.950m

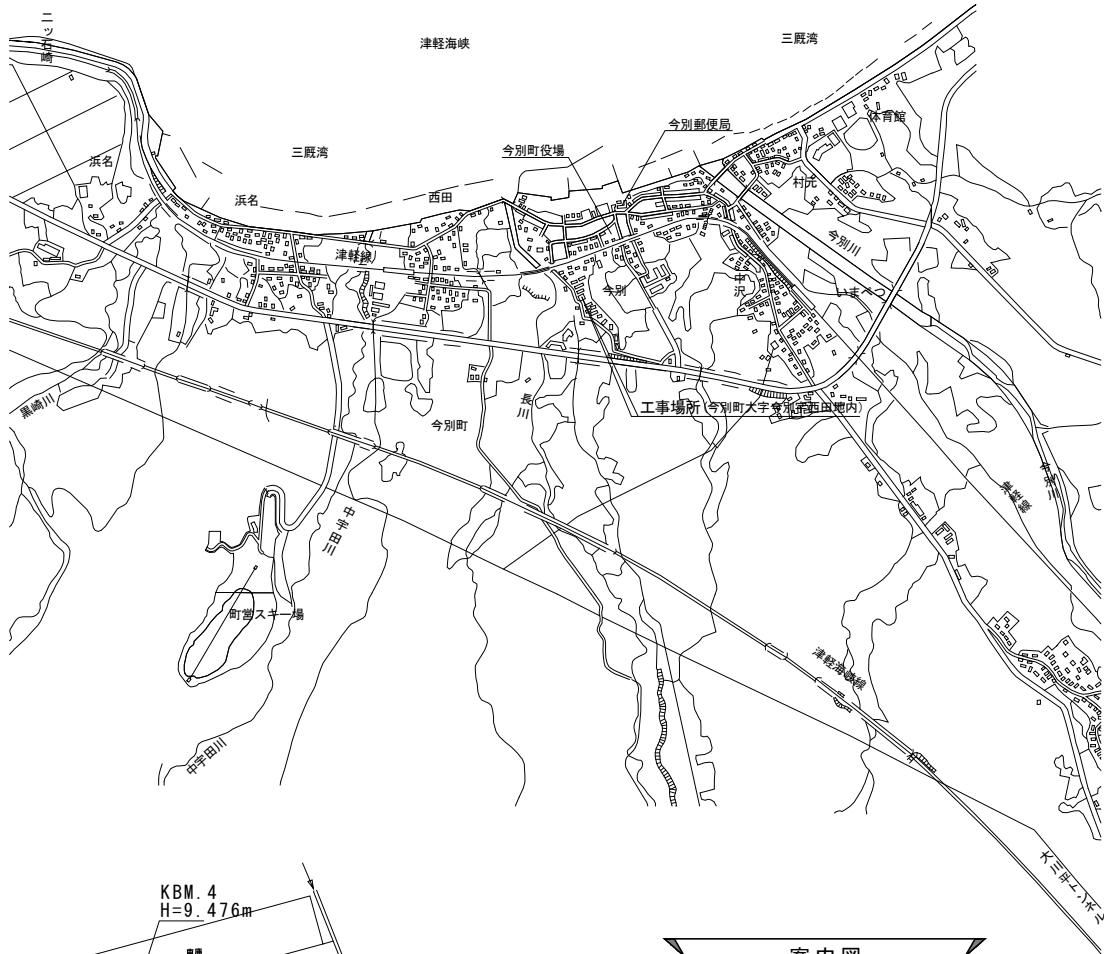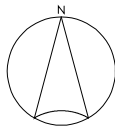

案内図

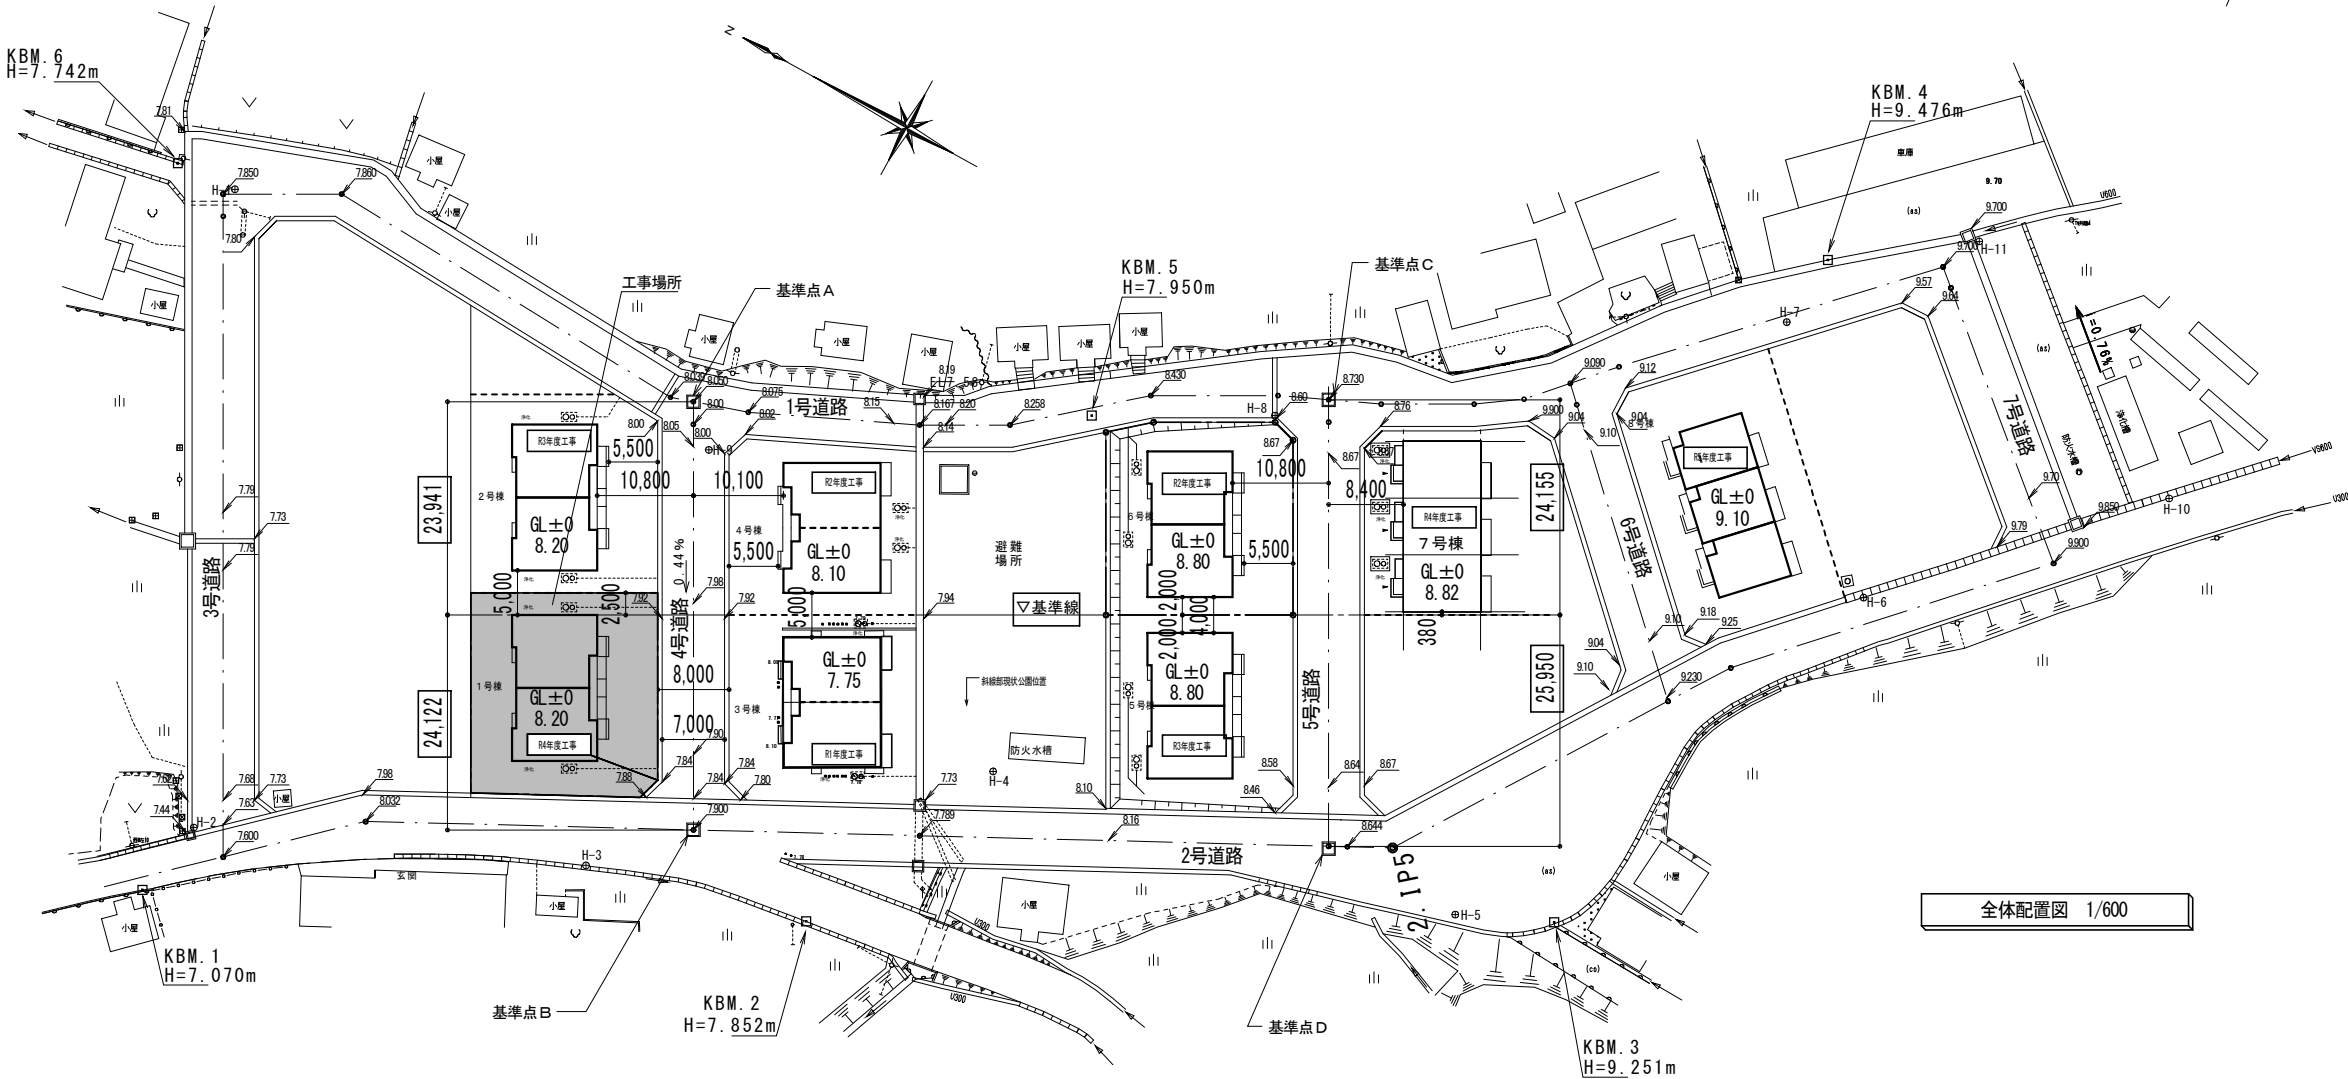

全体配置図 1/600

【Aタイプ・2LDK】

NOTE

工事名称 (仮称) 今別町営住宅建設工事 (1号棟)

青森県A1の2号 株式会社 川島隆太郎建築事務所 TEL 017(741)6497
FAX 017(742)1877

縮尺 A2=1/600、A3=1/800

単位 MM

所 長

部 長

課 長

担 当

製 図

製 図


令和 4 年 3 月 作製

A — 04

図面名称 案内図・全体配置図

管理建築士 1級建築士登録113986号


川島芳正

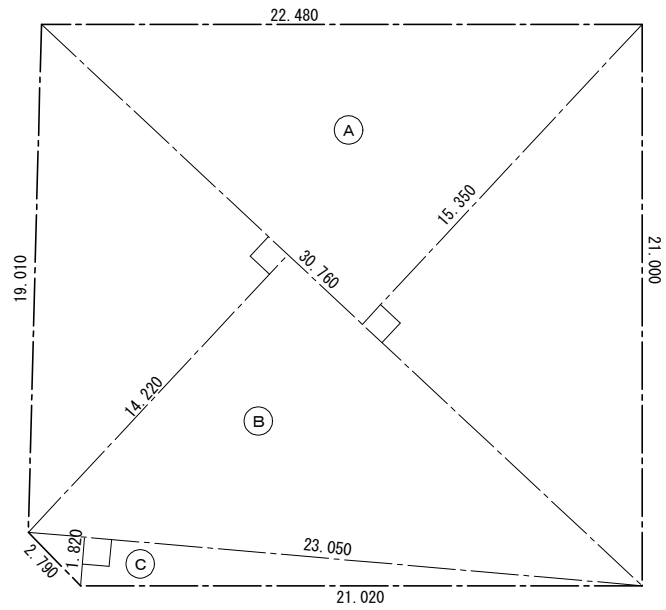

敷地求積図 1/200

1号棟 敷地面積表

記号	計算式	計 m ²
Ⓐ	30.760 x 15.350 x 1/2	236.083
Ⓑ	30.760 x 14.220 x 1/2	218.7036
Ⓒ	23.050 x 1.820 x 1/2	20.9755
計	Ⓐ + Ⓑ + Ⓒ	475.7621 改め 475.76 m ²

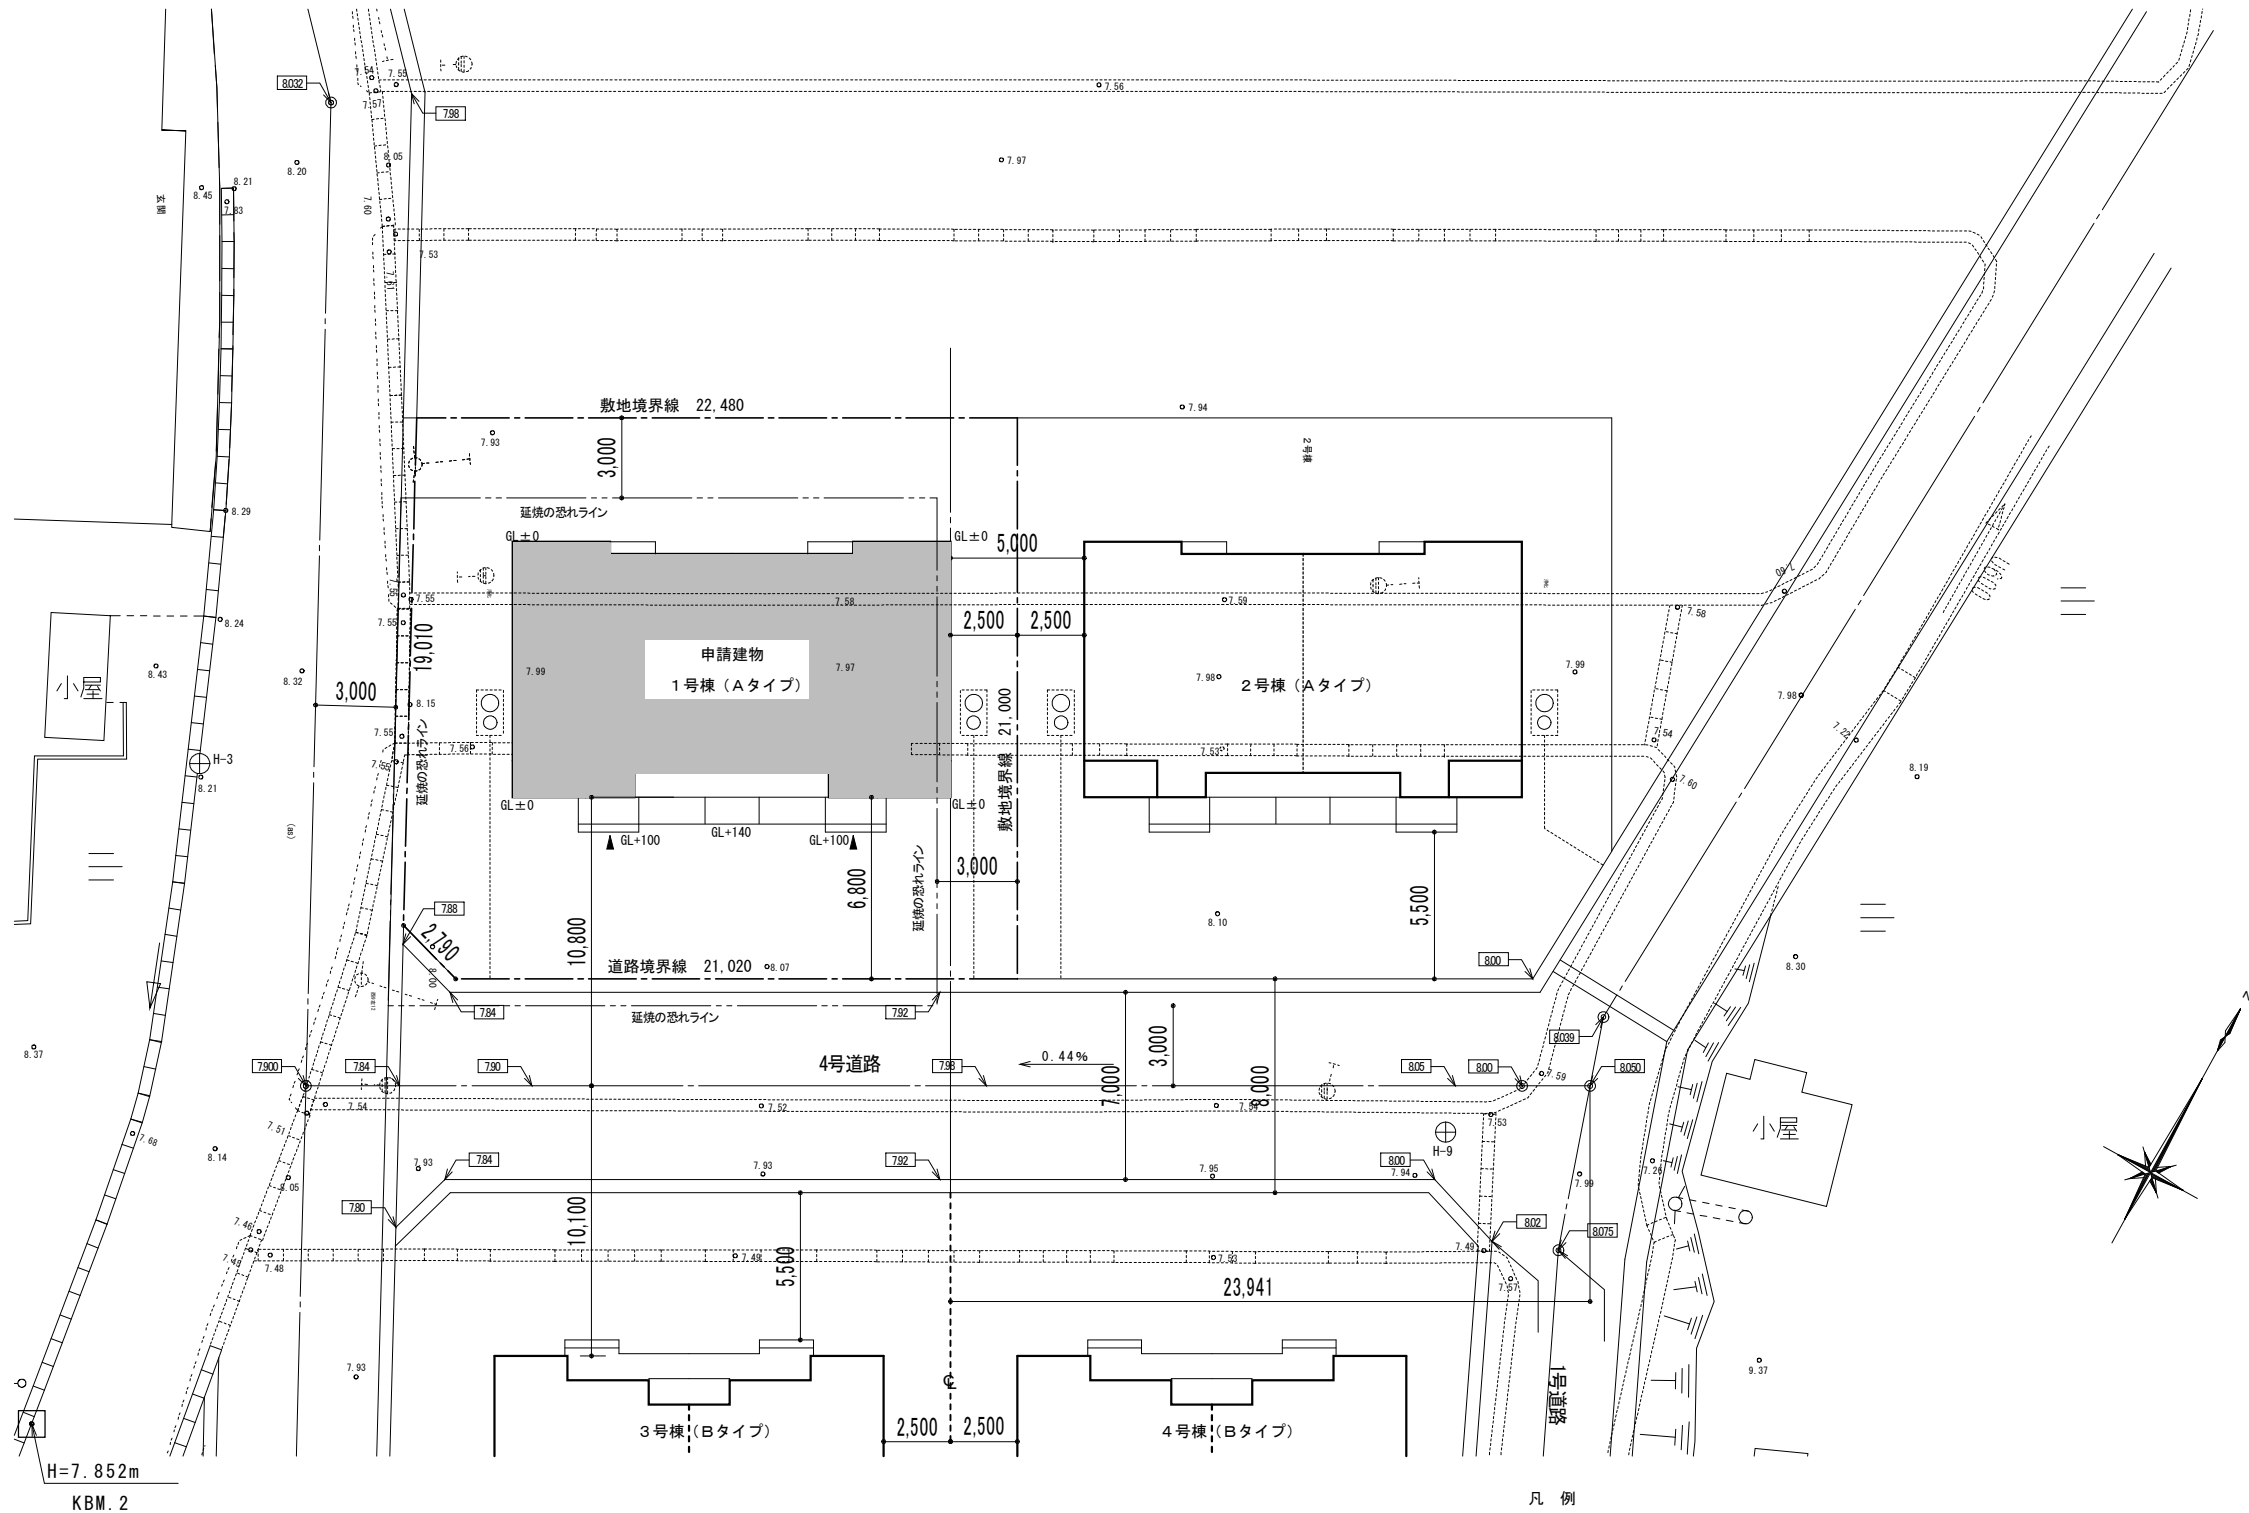

配置図 1/200

GL±0 ⇒ FH 8.2

凡例

- 8.98 — 既存の高さ (標高)
- 9.10 — 造成計画の高さ (標高)
- KBM. 5 — ベンチマークの高さ (標高) [青紙]
- H=7.950m

【Aタイプ・2LDK】

NOTE

工事名称 (仮称) 今別町営住宅建設工事 (1号棟)

青森県A1の2号 株式会社 川島隆太郎建築事務所
TEL 017(741)6497
FAX 017(742)1877

縮尺 A2=1/200、A3=1/280

単位 MM


所長 部長 課長 担当 製図 製図

令和 4 年 3 月 作製

A — 05

図面名称 配置図

管理建築士 1級建築士登録113986号 川島芳正

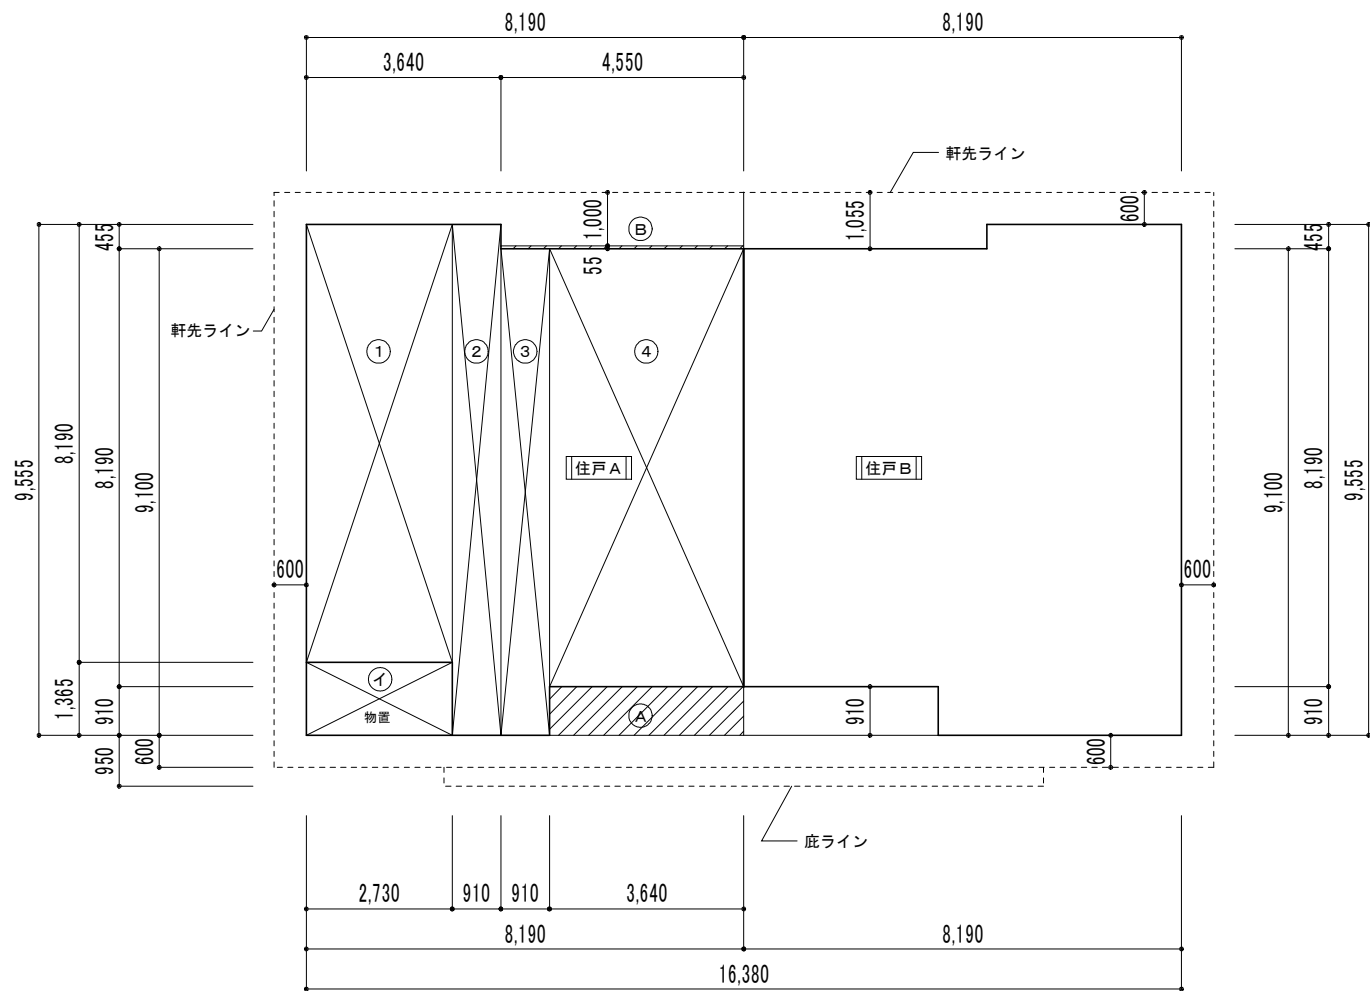

面積求積図 1/100

面 積 表		
記 号	計 算 式 (m)	床 面 積 (㎡)
①	2.730 × 8.190	22.3587
②	0.910 × 9.555	8.69505
③	0.910 × 9.100	8.2810
④	3.640 × 8.190	29.8116
小 計		69.14635
㊦	2.730 × 1.365	3.72645
合 計		72.8728
㊧	3.640 × 0.910	3.3124
㊨	4.550 × 0.055	0.25025
小 計		3.56265
延床面積	(①+②+③+④+㊦) × 2	145.7456
建築面積	(①+②+③+④+㊦+㊧+㊨) × 2	152.8709

公営住宅法による面積表		
1戸あたり		床 面 積 (㎡)
住宅部分	(①+②+③+④)	69.14635
物置部分	(㊦)	3.72645
合 計		72.8728

【Aタイプ・2LDK】

NOTE	工事名称 (仮称) 今別町営住宅建設工事 (1号棟)	縮尺 A2=1/100、A3=1/140 単位 MM						令和 4 年 3 月 作製		図面名称 求積図・面積表	
		所 長	部 長	課 長	担 当	製 図	製 図	A — 06		管理建築士 1級建築士登録113986号 川島芳正	


外 部 仕 上 表					
屋 根	耐水構造用合板(特類2級)t12+改質アスファルトルーフィング+溶融55%アルミニウム亜鉛合金メッキカラー鋼板t0.4 K B特殊工法			根 廻 り	コンクリート打放し モルタル薄塗の上 シラン系撥水剤塗布
庇	耐水構造用合板(特類2級)t24+改質アスファルトルーフィング+溶融55%アルミニウム亜鉛合金メッキカラー鋼板t0.4 K B特殊工法			開 口 部	アルミ製引違イ戸（風除室） アルミ製玄関ドア：断熱樹玄関ドア 樹脂製建具：ペア硝子サッシ
軒 天	無石綿ケイ酸カルシウム板t6.0 目透張E P（目地底テープ張り） 軒天換気用部材（外壁面部分用）			スロープ	モルタルt30 金ゴテ押え粗面仕上 勾配1／10以下 手スリ：ステンレスφ34 t=2.0
外 壁	構造用合板 t 9.0(特類2級)N50 @150(耐力壁の場合、その他@200)+透湿防水シート（JS A6111 B仕様）+通気横胴縁18×45@455(GL+1,700まで@303)+金属製サイディング(カラーガルバリウム角波鋼板+ウレタン変成イソシアヌレートフォーム)t15 縦張り			玄関ポーチ	モルタルt30 金ゴテ仕上
外 壁	木部：構造用合板 t 9.0(特類2級)N50 @150(耐力壁の場合、その他@200)+透湿防水シート（JAS A6111 B仕様）+通気横胴縁18×45@455(GL+1,700まで@303) +杉板 t=18.0 本実加工横張り(目透し)の上、木材保護塗料(3回塗)			そ の 他	遮音シートと石膏ボード（1層目）の継ぎ目は同一箇所とならないようにする。
					付長押には、耐荷重表示を貼ること。 【注意 1つのフックに5kg以上、1m当たり10kg以上は掛けないで下さい。】

内 部 仕 上 表																						
階	室 名	床				巾 木		壁			天 井			天 井 高	多目的 スリプ	自然 換気 レジスト	クーチ スリプ	カーテン レース	手摺	備 考		
		下地	基 材	仕 上		仕 上	H	下地	基 材	仕 上	下地	基 材	仕 上									
1 階	風 除 室	C	モルタル	100角磁器質タイル		タイル立上り	100	W	無石綿ケイカル板 t=10 目スカシ貼	外装薄塗材 E		W	無石綿ケイカル板 t=6.0目スカシ貼	E P	2,590～2,610						住戸表示板・S U S郵便受（外部）	
	物 置	C		モルタル金ゴテ仕上		モルタル金ゴテ仕上		W	ラワン合板t=5.5 目スカシ貼			W	化粧P B t=9.5		2,400							
	玄 関	C	モルタル	100角磁器質タイル		100角磁器質タイル立上り 化粧巾木	160 60	W	P B t=12.5	ビニルクロス		W	P B t=9.5	ビニルクロス	2,560～2,570					○	下足入・上り框 ・収納式ベンチ・木製手摺（手摺用下地補強）	
	ホ ー ル	W	ネダレス合板 t=28	木質系フローリング t=12.0		化粧巾木	60	W	P B t=12.5	ビニルクロス		W	P B t=9.5	ビニルクロス	2,400							
	物 入	W	ネダレス合板 t=28	耐水合板 t=9ビニル床シート t=2.0		化粧巾木	60	W	P B t=12.5	ビニルクロス		W	無石綿ケイカル板 t=6.0目スカシ貼	E P	2,400						枕棚・アルミ製床下点検口(450角)	
	洗 面 所	W	ネダレス合板 t=28	耐水合板 t=9ビニル床シート t=2.0		化粧巾木	60	W	耐水P B t=12.5	ビニルクロス		W	耐水P B t=9.5	ビニルクロス	2,400							
	便 所	W	ネダレス合板 t=28	耐水合板 t=9ビニル床シート t=2.0		化粧巾木	60	W	P B t=12.5	ビニルクロス		W	P B t=9.5	ビニルクロス	2,400					○	壁付け収納	
	U B UB収納部分																				ユニットバス（寒冷地仕様）1316型	
		C							W	P B t=12.5			W	P B t=9.5								
	洋室6 帖A	W	ネダレス合板 t=28	耐水合板 t=9ビニル床シート t=2.0		化粧巾木	60	W	P B t=12.5	ビニルクロス		W	P B t=9.5	ビニルクロス	2,400				○	○		付長押・物干吊金物×2・樹脂製床下換気器材 L=400
	洋室6 帖B (特定寝室)	W	ネダレス合板 t=28	耐水合板 t=9ビニル床シート t=2.0		化粧巾木	60	W	P B t=12.5	ビニルクロス		W	P B t=9.5	ビニルクロス	2,400				○	○		付長押・物干吊金物×2・樹脂製床下換気器材 L=400
	クローゼット	W	ネダレス合板 t=28	耐水合板 t=9ビニル床シート t=2.0		雑布摺	9	W	P B t=12.5			W	P B t=9.5		2,400						枕棚・ハンガーパイプ・アルミ製床下点検口(450角):洋室B側のみ	
	L D 1 0 帖	W	ネダレス合板 t=28	耐水合板 t=9ビニル床シート t=2.0		化粧巾木	60	W	P B t=12.5	ビニルクロス		W	P B t=9.5	ビニルクロス	2,400				○	○		付長押・物干し金物×2・樹脂製床下換気器材 L=600
	K	W	ネダレス合板 t=28	耐水合板 t=9ビニル床シート t=2.0		化粧巾木	60	W	P B t=12.5	ビニルクロス 一部：キッチンパネル t=3.0		W	P B t=9.5	ビニルクロス	2,400							システムキッチン（L=1800）・吊戸棚H=500 x L=1200

《特記事項》		《温熱環境に関する情報》 [条件設定]		《劣化の軽減に関する情報》 [劣化の軽減に関する判断基準表]		《空気環境に関する情報・・・換気対策》 [全般換気]	
W：木造 GW：グラスウール 木材保護着色塗料：リボス・オスモ同等 外壁：アイジー工業 ガルスバンNeo-J フッ素 同等以上 P B t= 9.5 QM-9828 化粧P B t= 9.5 QM-9824 P B t=12.5 NM-8619 ビニルクロス 壁装材料 QM-9412（準不燃） 無石綿ケイ酸カルシウム板t=6.0：不燃 第1001号NM-8576 キッチンパネル t=3.0：不燃 NM-3100 （Panasonic メラミン樹脂化粧シート t3.0同等品以上） 防蟻テープ：アリダントテープ同等以上 住戸表札：DK5001HMH(大建ﾌﾞﾗｽﾁｬｯｸ)同等以上彫込番号共 軒天換気：通気層吸気ガラリ(21×30×1220:ｲｰｸﾞｽﾞﾝ同等品以上) 住棟表示板 200×200×20×2文字、100×15×20×1文字 SUSスコッチカルフィルム貼フロント:A-OTFリュウミン 付長押：フクビ ビンタックハンガー同等以上 壁付け収納：パナソニック GHAFU13XW 同等以上 廻り縁：Panasonicベリ廻り縁ｽﾏｰﾄ同等品以上(OPE12112PY) 収納ベンチ：杉田エース 玄関用収納チェアー同等品以上 室内用物干金物：杉田エース 室内用ｽﾀﾝﾄﾞｲﾁｮﾝCSW 住戸界壁：壁内にグラスウール24kg t=100充填 P B t=12.5二重貼(両面)告示第1827号、告示第1358号 ※遮音シート455H下貼り（両面） E P 下地：建築工事標準仕様書H22 石膏ボードの素地ごしらえB種とする 健康住宅研究会（H13・3）の設計施工のガイドラインを参考の上、合板（F☆☆☆☆） 接着剤 IMS規格、VOCレベル、A又はBとする。 仕上り用木材は、含水率15%以下とする。 グラスウール：F☆☆☆☆ 手摺補強下地材：105×24 本工事に使用する材料には、加貼ﾌﾟﾘｽﾄﾞが一切含まれない事とする。		地域区分 断熱工法の種別 相当隙間面積 [断熱材の種類と厚さ] <table><tr><th>部 位</th><th>材 料</th><th>材料（JIS種類表記）</th><th>厚さ</th></tr><tr><td>屋 根</td><td>該当無し</td><td></td><td></td></tr><tr><td>天 井</td><td>高性能ｸﾞﾗｽｳｰﾙ GWHG10K</td><td>高性能ｸﾞﾗｽｳｰﾙ断熱材 10K(HG10-45)</td><td>200</td></tr><tr><td>壁</td><td>高性能ｸﾞﾗｽｳｰﾙ GWHG16K</td><td>高性能ｸﾞﾗｽｳｰﾙ断熱材 16K(HG16-38)</td><td>100</td></tr><tr><td>床（外気に接する部分）</td><td>該当無し</td><td></td><td></td></tr><tr><td>基礎内側（外周部）</td><td>押出発泡ｽﾏｰﾄﾘｽﾁﾚﾝﾌｫｰﾑ 3種b</td><td>押出法ｽﾏｰﾄﾘｽﾁﾚﾝﾌｫｰﾑ断熱材 3種bA</td><td>100</td></tr><tr><td>基礎内側折り返し（外周部）</td><td>押出発泡ｽﾏｰﾄﾘｽﾁﾚﾝﾌｫｰﾑ 3種b</td><td>押出法ｽﾏｰﾄﾘｽﾁﾚﾝﾌｫｰﾑ断熱材 3種bA</td><td>35</td></tr><tr><td>浴室廻り 防音・吸音</td><td>高性能ｸﾞﾗｽｳｰﾙ GWHG10K</td><td>高性能ｸﾞﾗｽｳｰﾙ断熱材 10K(HG10-45)</td><td>100</td></tr><tr><td>戸界壁 防音・吸音</td><td>GW 24kg</td><td>ｸﾞﾗｽｳｰﾙ断熱材 24K(24-38)</td><td>50+50</td></tr><tr><td></td><td></td><td></td><td></td></tr><tr><td>防湿シート</td><td>JIS A 6930 適合品 透湿抵抗 0.082 m²・S・Pa/ng以上</td><td></td><td></td></tr></table>		部 位	材 料	材料（JIS種類表記）	厚さ	屋 根	該当無し			天 井	高性能ｸﾞﾗｽｳｰﾙ GWHG10K	高性能ｸﾞﾗｽｳｰﾙ断熱材 10K(HG10-45)	200	壁	高性能ｸﾞﾗｽｳｰﾙ GWHG16K	高性能ｸﾞﾗｽｳｰﾙ断熱材 16K(HG16-38)	100	床（外気に接する部分）	該当無し			基礎内側（外周部）	押出発泡ｽﾏｰﾄﾘｽﾁﾚﾝﾌｫｰﾑ 3種b	押出法ｽﾏｰﾄﾘｽﾁﾚﾝﾌｫｰﾑ断熱材 3種bA	100	基礎内側折り返し（外周部）	押出発泡ｽﾏｰﾄﾘｽﾁﾚﾝﾌｫｰﾑ 3種b	押出法ｽﾏｰﾄﾘｽﾁﾚﾝﾌｫｰﾑ断熱材 3種bA	35	浴室廻り 防音・吸音	高性能ｸﾞﾗｽｳｰﾙ GWHG10K	高性能ｸﾞﾗｽｳｰﾙ断熱材 10K(HG10-45)	100	戸界壁 防音・吸音	GW 24kg	ｸﾞﾗｽｳｰﾙ断熱材 24K(24-38)	50+50					防湿シート	JIS A 6930 適合品 透湿抵抗 0.082 m ² ・S・Pa/ng以上			項 目 外壁の軸組等の防蟻・防蟻 柱の樹種・小径 土台の防蟻・防蟻 浴室・脱衣室の防水 洗面所 地盤の防蟻 基礎の高さ 床下防湿方法 小屋裏換気 軒天：通気層吸気ガラリ・有効開口面積167cm ² /m 天井面積 3.64 x 9.555+4.55 x 9.1=76.1852m ² 通気層ガラリ ΣL=8.19+9.555+3.64+0.455+4.55=26.39m ガラリ 167cm ² /m → 0.0167×26.39=0.440713m ² 0.440713 /76.1852= 0.00578475 ≧ 0.004 (1/250) ∴OK		内 容 外壁通気工法（通気層18mm） 薬剤処理（木材保存協会認定防腐剤を現場塗布）地盤面から1M以内の部分 製材：米松2級KD 105、120 構造耐力上主要な木材は、耐力上欠点の無い材料を使用し、腐食しやすい部分（GL+1,000まで）は、防蟻措置を施す。 外壁下端に水切りを設置 青森ヒバ2級材（現場薬剤処理有） ユニットバス（JIS A 4416） 防水上有効な仕上（床：ビニル床シート、壁：耐水PB・ビニル珪藻土、天井：耐水PB・ビニル珪藻土） 適用しない（青森県） 地盤面から基礎天端まで400mm 防湿シート t 0.15+コンクリート t 120	
部 位	材 料	材料（JIS種類表記）	厚さ	
屋 根	該当無し	
天 井	高性能ｸﾞﾗｽｳｰﾙ GWHG10K	高性能ｸﾞﾗｽｳｰﾙ断熱材 10K(HG10-45)	200	
壁	高性能ｸﾞﾗｽｳｰﾙ GWHG16K	高性能ｸﾞﾗｽｳｰﾙ断熱材 16K(HG16-38)	100	
床（外気に接する部分）	該当無し	
基礎内側（外周部）	押出発泡ｽﾏｰﾄﾘｽﾁﾚﾝﾌｫｰﾑ 3種b	押出法ｽﾏｰﾄﾘｽﾁﾚﾝﾌｫｰﾑ断熱材 3種bA	100	
基礎内側折り返し（外周部）	押出発泡ｽﾏｰﾄﾘｽﾁﾚﾝﾌｫｰﾑ 3種b	押出法ｽﾏｰﾄﾘｽﾁﾚﾝﾌｫｰﾑ断熱材 3種bA	35	
浴室廻り 防音・吸音	高性能ｸﾞﾗｽｳｰﾙ GWHG10K	高性能ｸﾞﾗｽｳｰﾙ断熱材 10K(HG10-45)	100	
戸界壁 防音・吸音	GW 24kg	ｸﾞﾗｽｳｰﾙ断熱材 24K(24-38)	50+50	
防湿シート	JIS A 6930 適合品 透湿抵抗 0.082 m ² ・S・Pa/ng以上	
		換気方法 換気回数 居室の出入口の通気措置 [局所換気] <table><tr><td>K</td><td>機械換気</td></tr><tr><td>浴 室</td><td>機械換気・換気窓</td></tr><tr><td>便 所</td><td>機械換気</td></tr></table> 《空気環境に関する情報・・・ホルムアルデヒド対策》 ・内部床 ・内部壁 ・天井 ・建具 ・造作家具・洗面化粧台・流し台・仕上塗料 ・天井裏・小屋裏・間仕切(内部)・ラワン合板 ・外壁・床下 F☆☆☆☆とする。 F☆☆☆☆とする。 《維持に関する情報》 [専用の排水管] <table><tr><td>1) 排水管中間部分(継手廻り部等)支持金物にて固定する。</td></tr><tr><td>2) 排水管の内面は平滑とする。（硬質塩化ビニル管VP接着接合）</td></tr><tr><td>3) 排水管は、たわみ抜け等生じないように支持金物にて固定する。</td></tr></table>		K	機械換気	浴 室	機械換気・換気窓	便 所	機械換気	1) 排水管中間部分(継手廻り部等)支持金物にて固定する。	2) 排水管の内面は平滑とする。（硬質塩化ビニル管VP接着接合）	3) 排水管は、たわみ抜け等生じないように支持金物にて固定する。																																							
K	機械換気	
浴 室	機械換気・換気窓	
便 所	機械換気	
1) 排水管中間部分(継手廻り部等)支持金物にて固定する。	
2) 排水管の内面は平滑とする。（硬質塩化ビニル管VP接着接合）	
3) 排水管は、たわみ抜け等生じないように支持金物にて固定する。	


【Aタイプ・2LDK】

N O T E		工事名称 （仮称）今別町営住宅建設工事（1号棟） 青森県A1の2号 株式会社 川島隆太郎建築事務所 TEL 017(741)6497 FAX 017(742)1877	縮 尺 - 単 位 M M						令和 4 年 3 月 作 製		図 面 名 称 仕 上 表	
			所 長	部 長	課 長	担 当	製 図	製 図	A — 07		管 理 建 築 士 1 級 建 築 士 登 録 113986 号 川 島 芳 正	

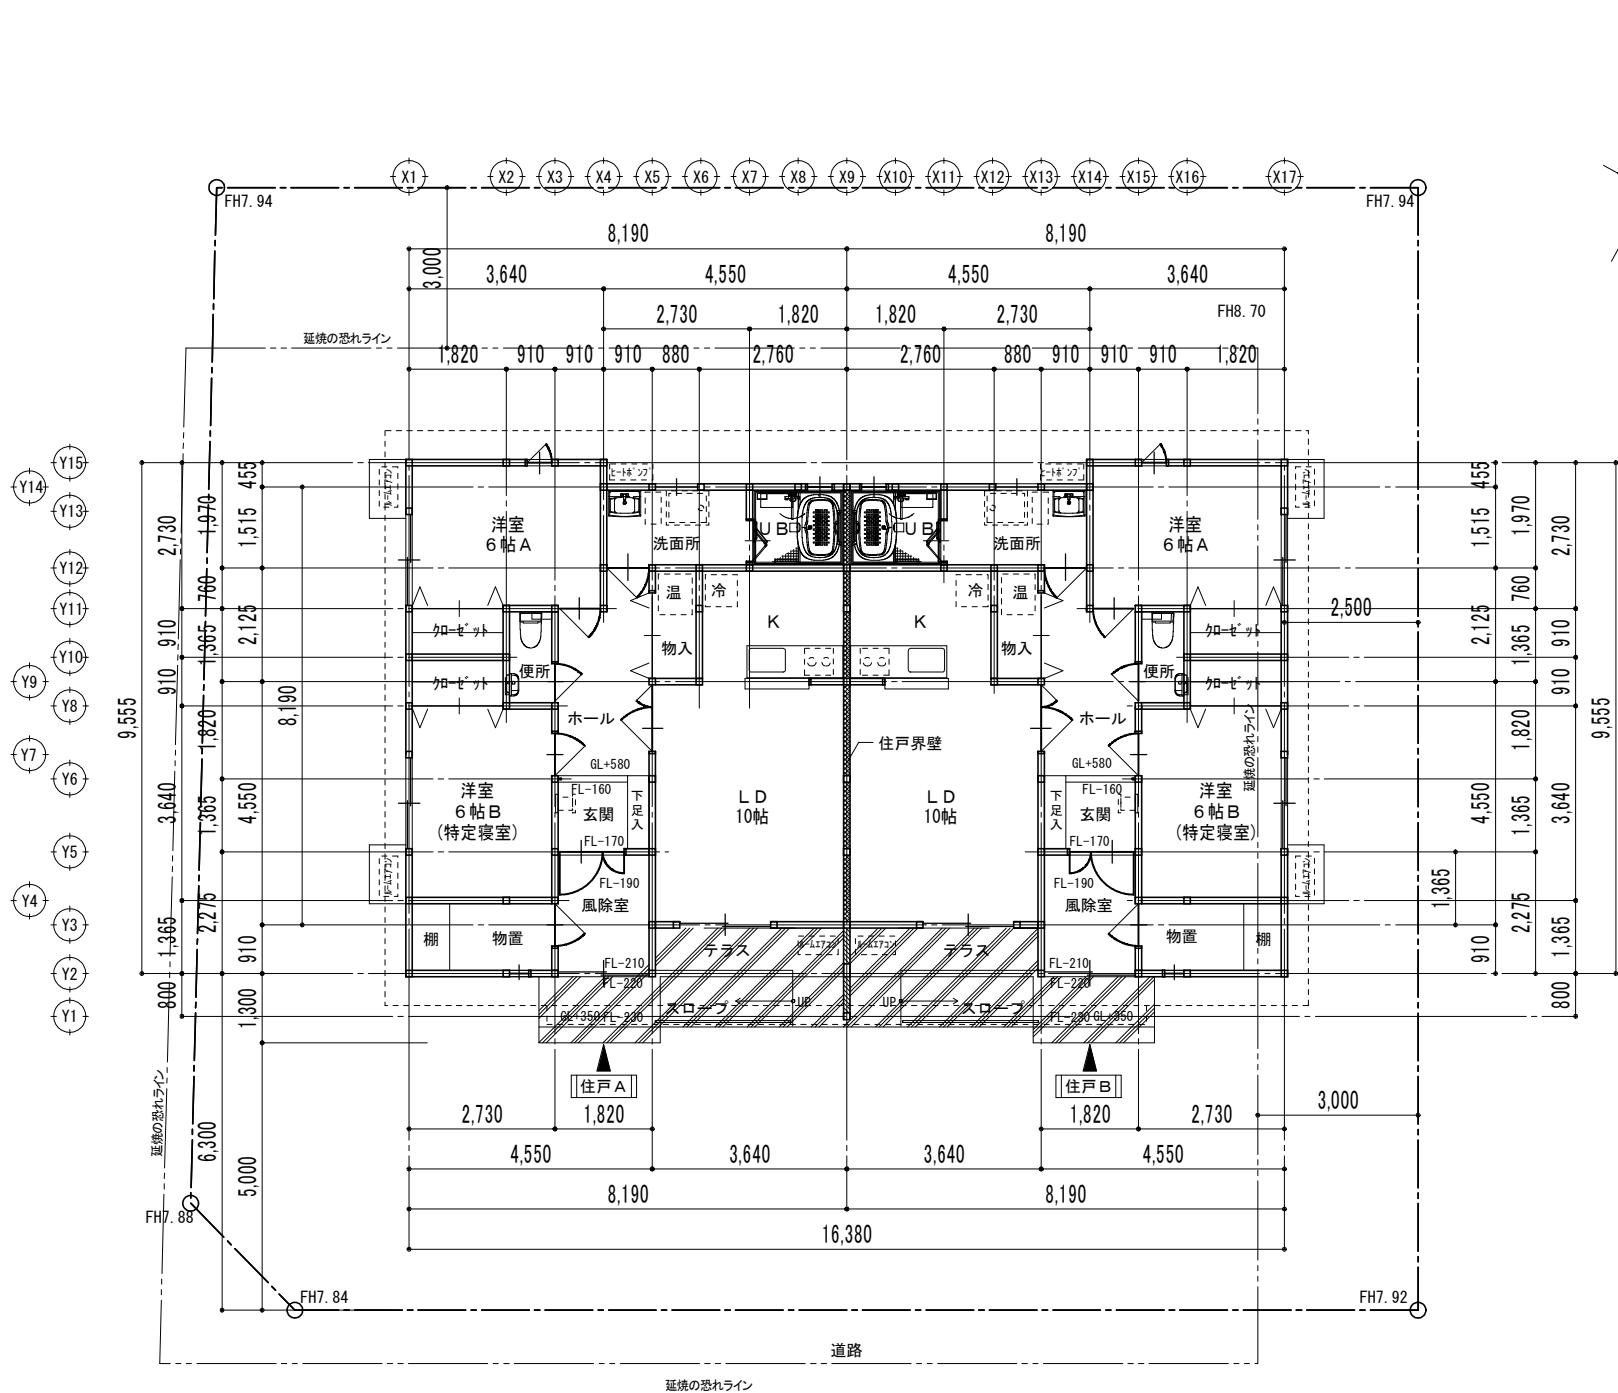


平面図 1/100

※住戸Aと住戸Bは左右対象形
※GL±0 ⇒ FH=8.20






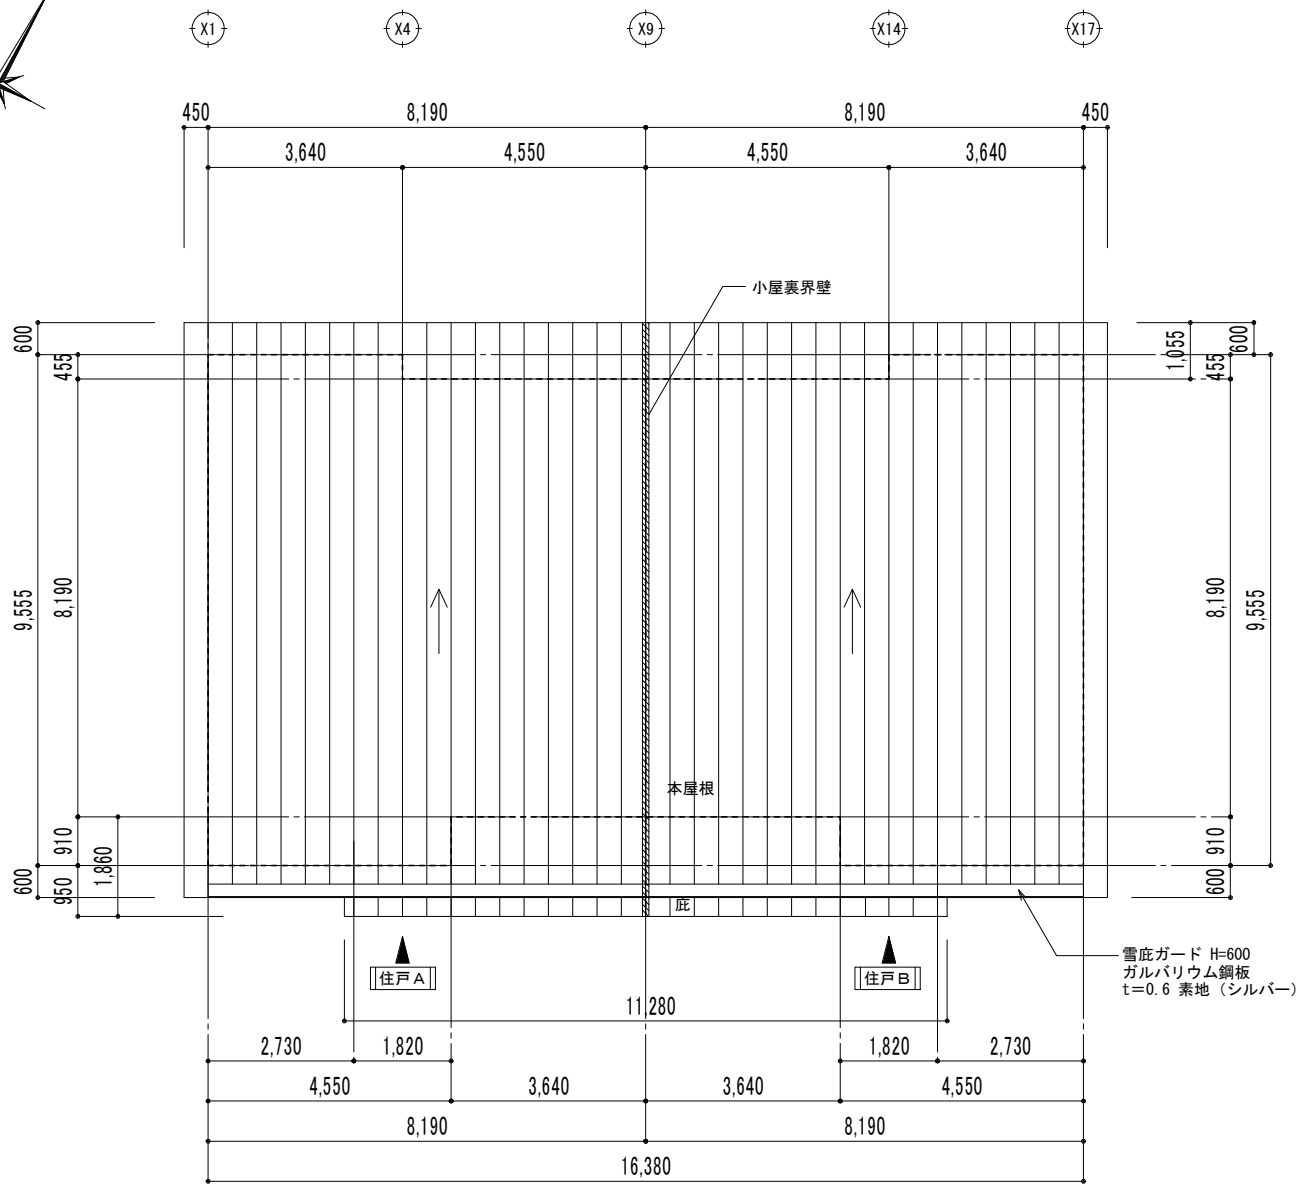


屋根伏図 1/100

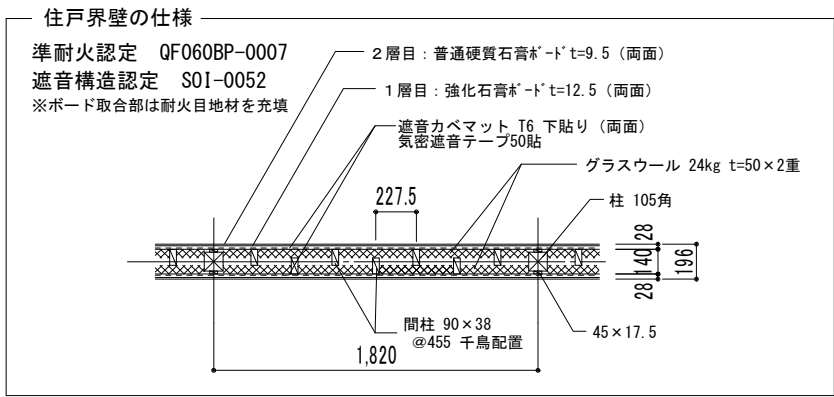



[Aタイプ・2LDK]


NOTE	工事名称 (仮称) 今別町営住宅建設工事 (1号棟)	縮尺 A2=1/100、A3=1/140		単位 MM		令和 4 年 3 月 作製		図面名称 1階平面図・屋根伏図
		所 長	部 長	課 長	担 当	製 図	製 図	
		青森県A1の2号 株式会社 川島隆太郎建築事務所	TEL 017(741)6497					
		FAX 017(742)1877						管理建築士 1級建築士登録113986号 川島芳正

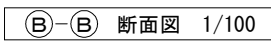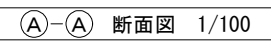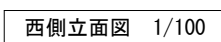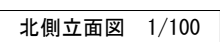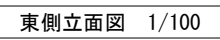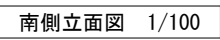

N O T E	工事名称 (仮称) 今別町営住宅建設工事 (1号棟)	縮尺 A2=1/100、A3=1/140 単位 M M					令和 4 年 3 月 作製	図面名称 立面図・断面図
		所 長	部 長	課 長	担 当	製 図	製 図	
	青森県A1の2号 株式会社 川島隆太郎建築事務所 TEL 017(741)6497 FAX 017(742)1877							A — 09

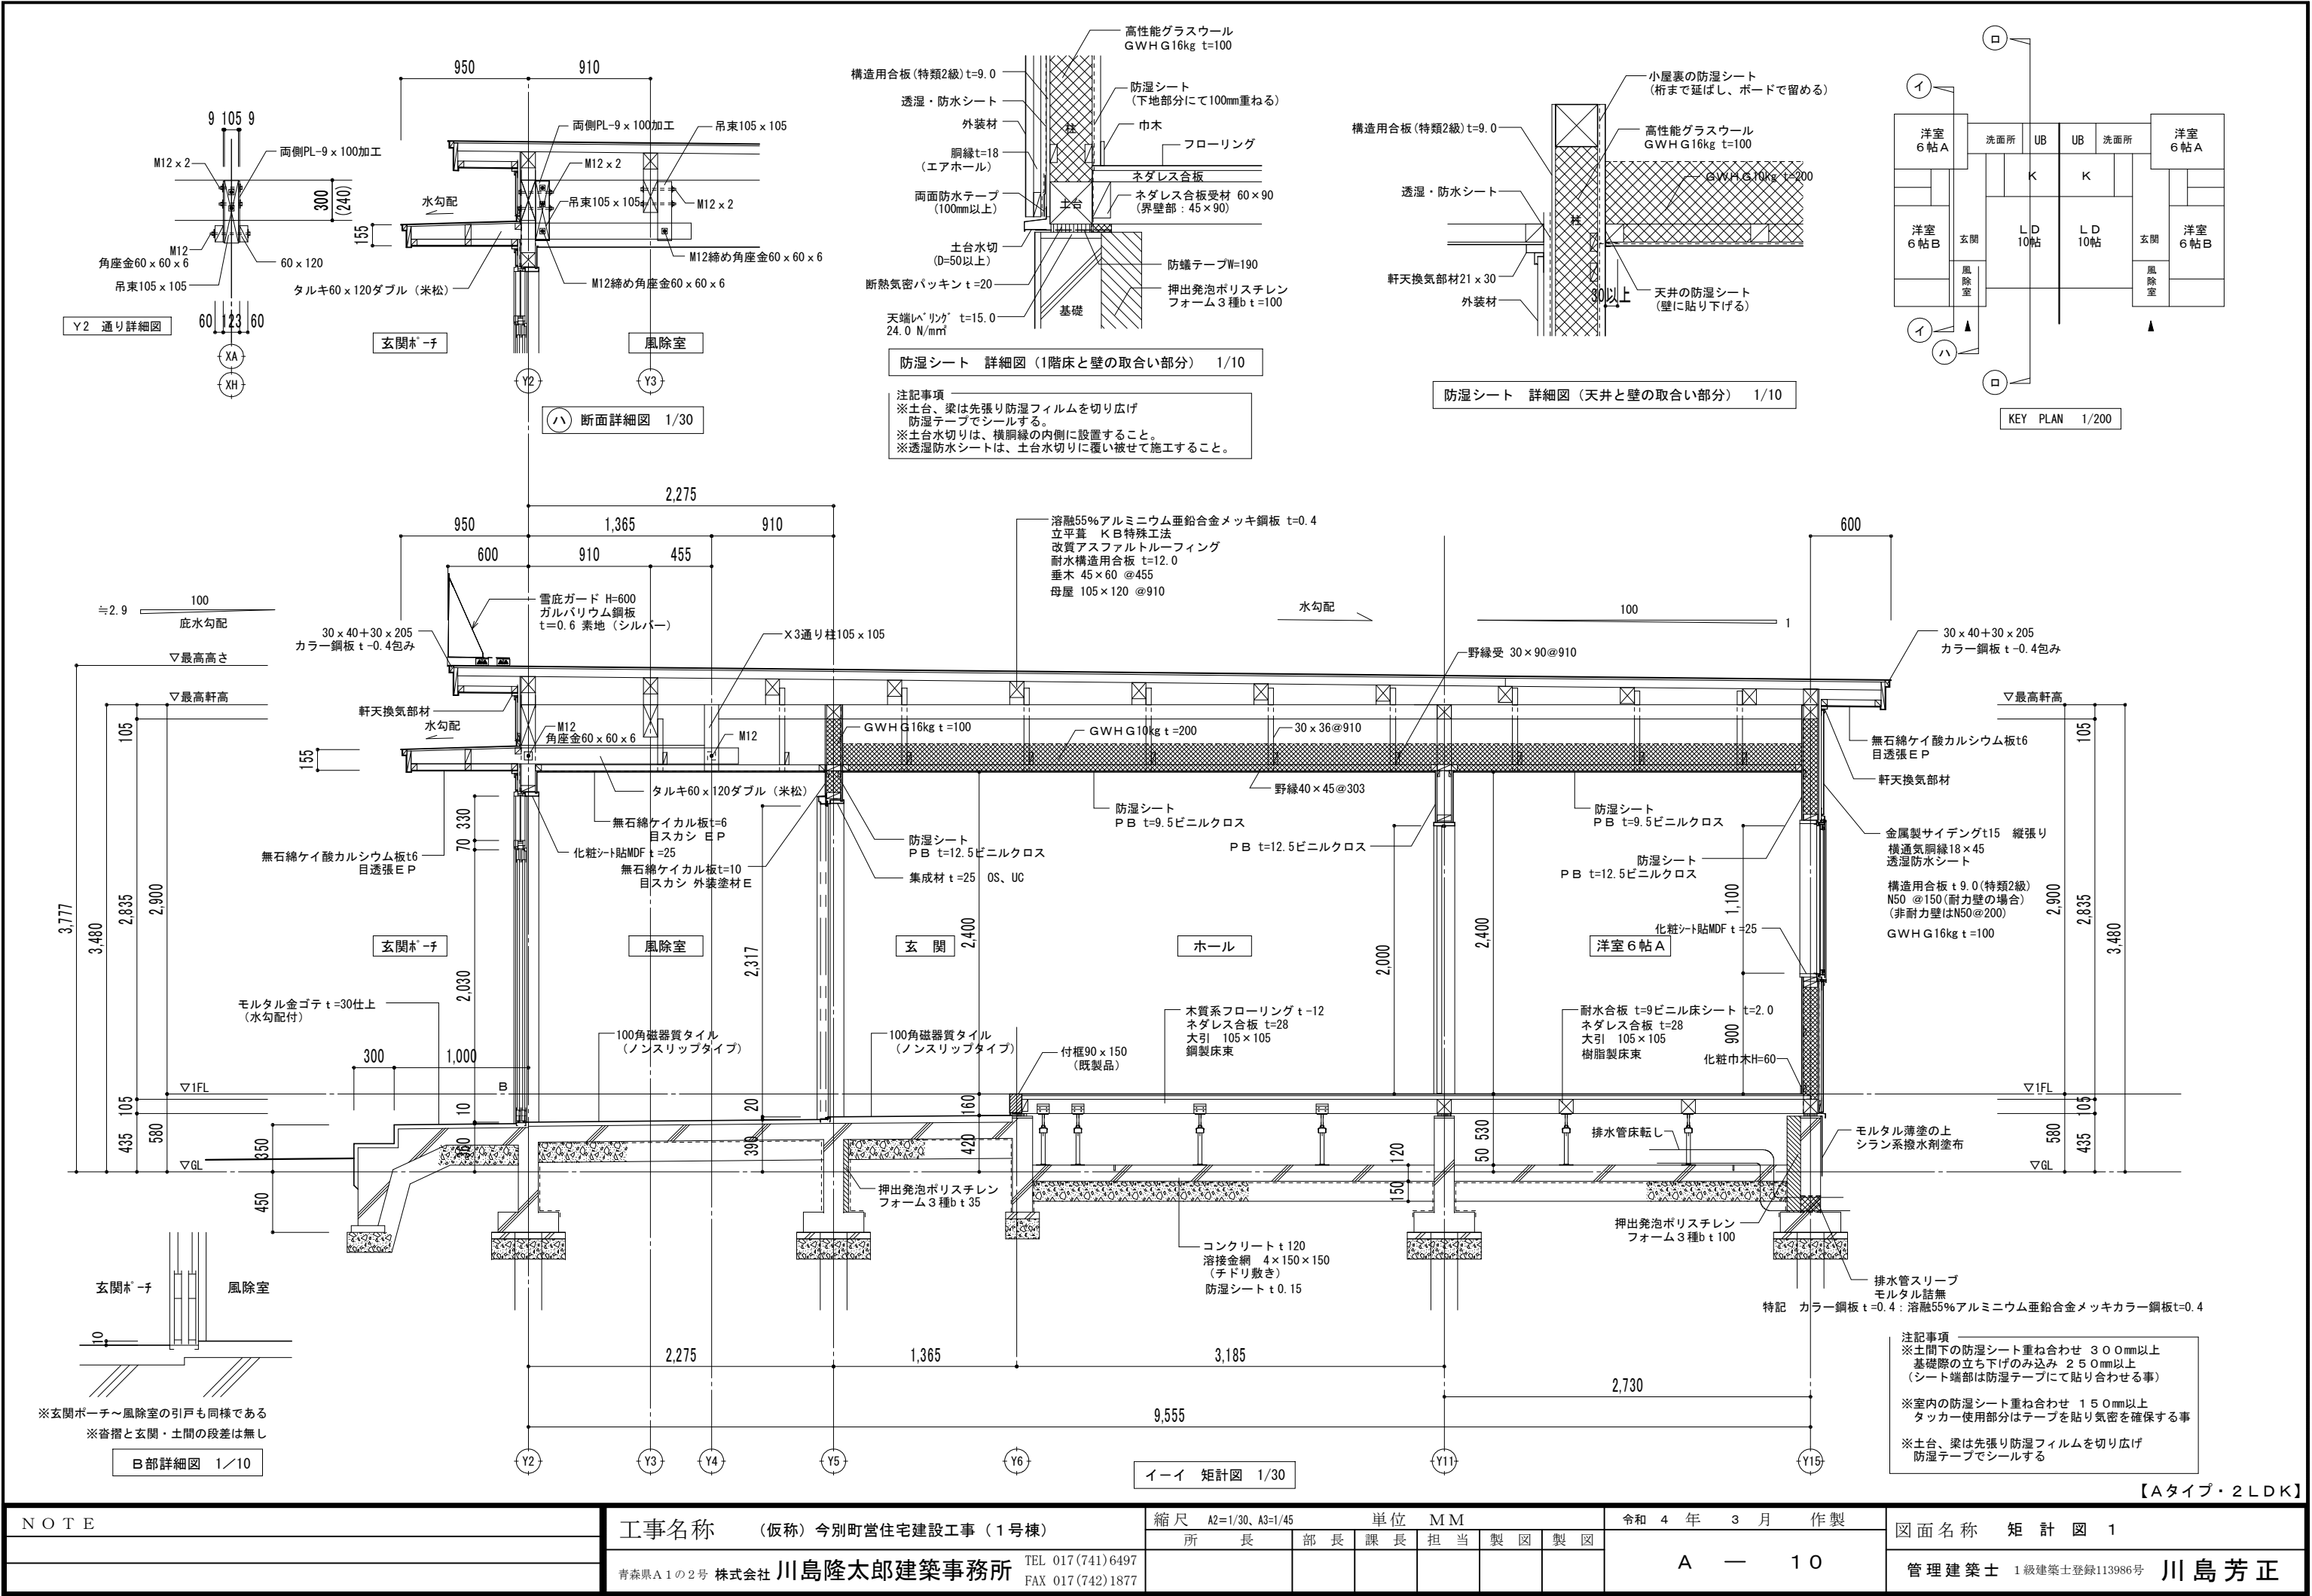

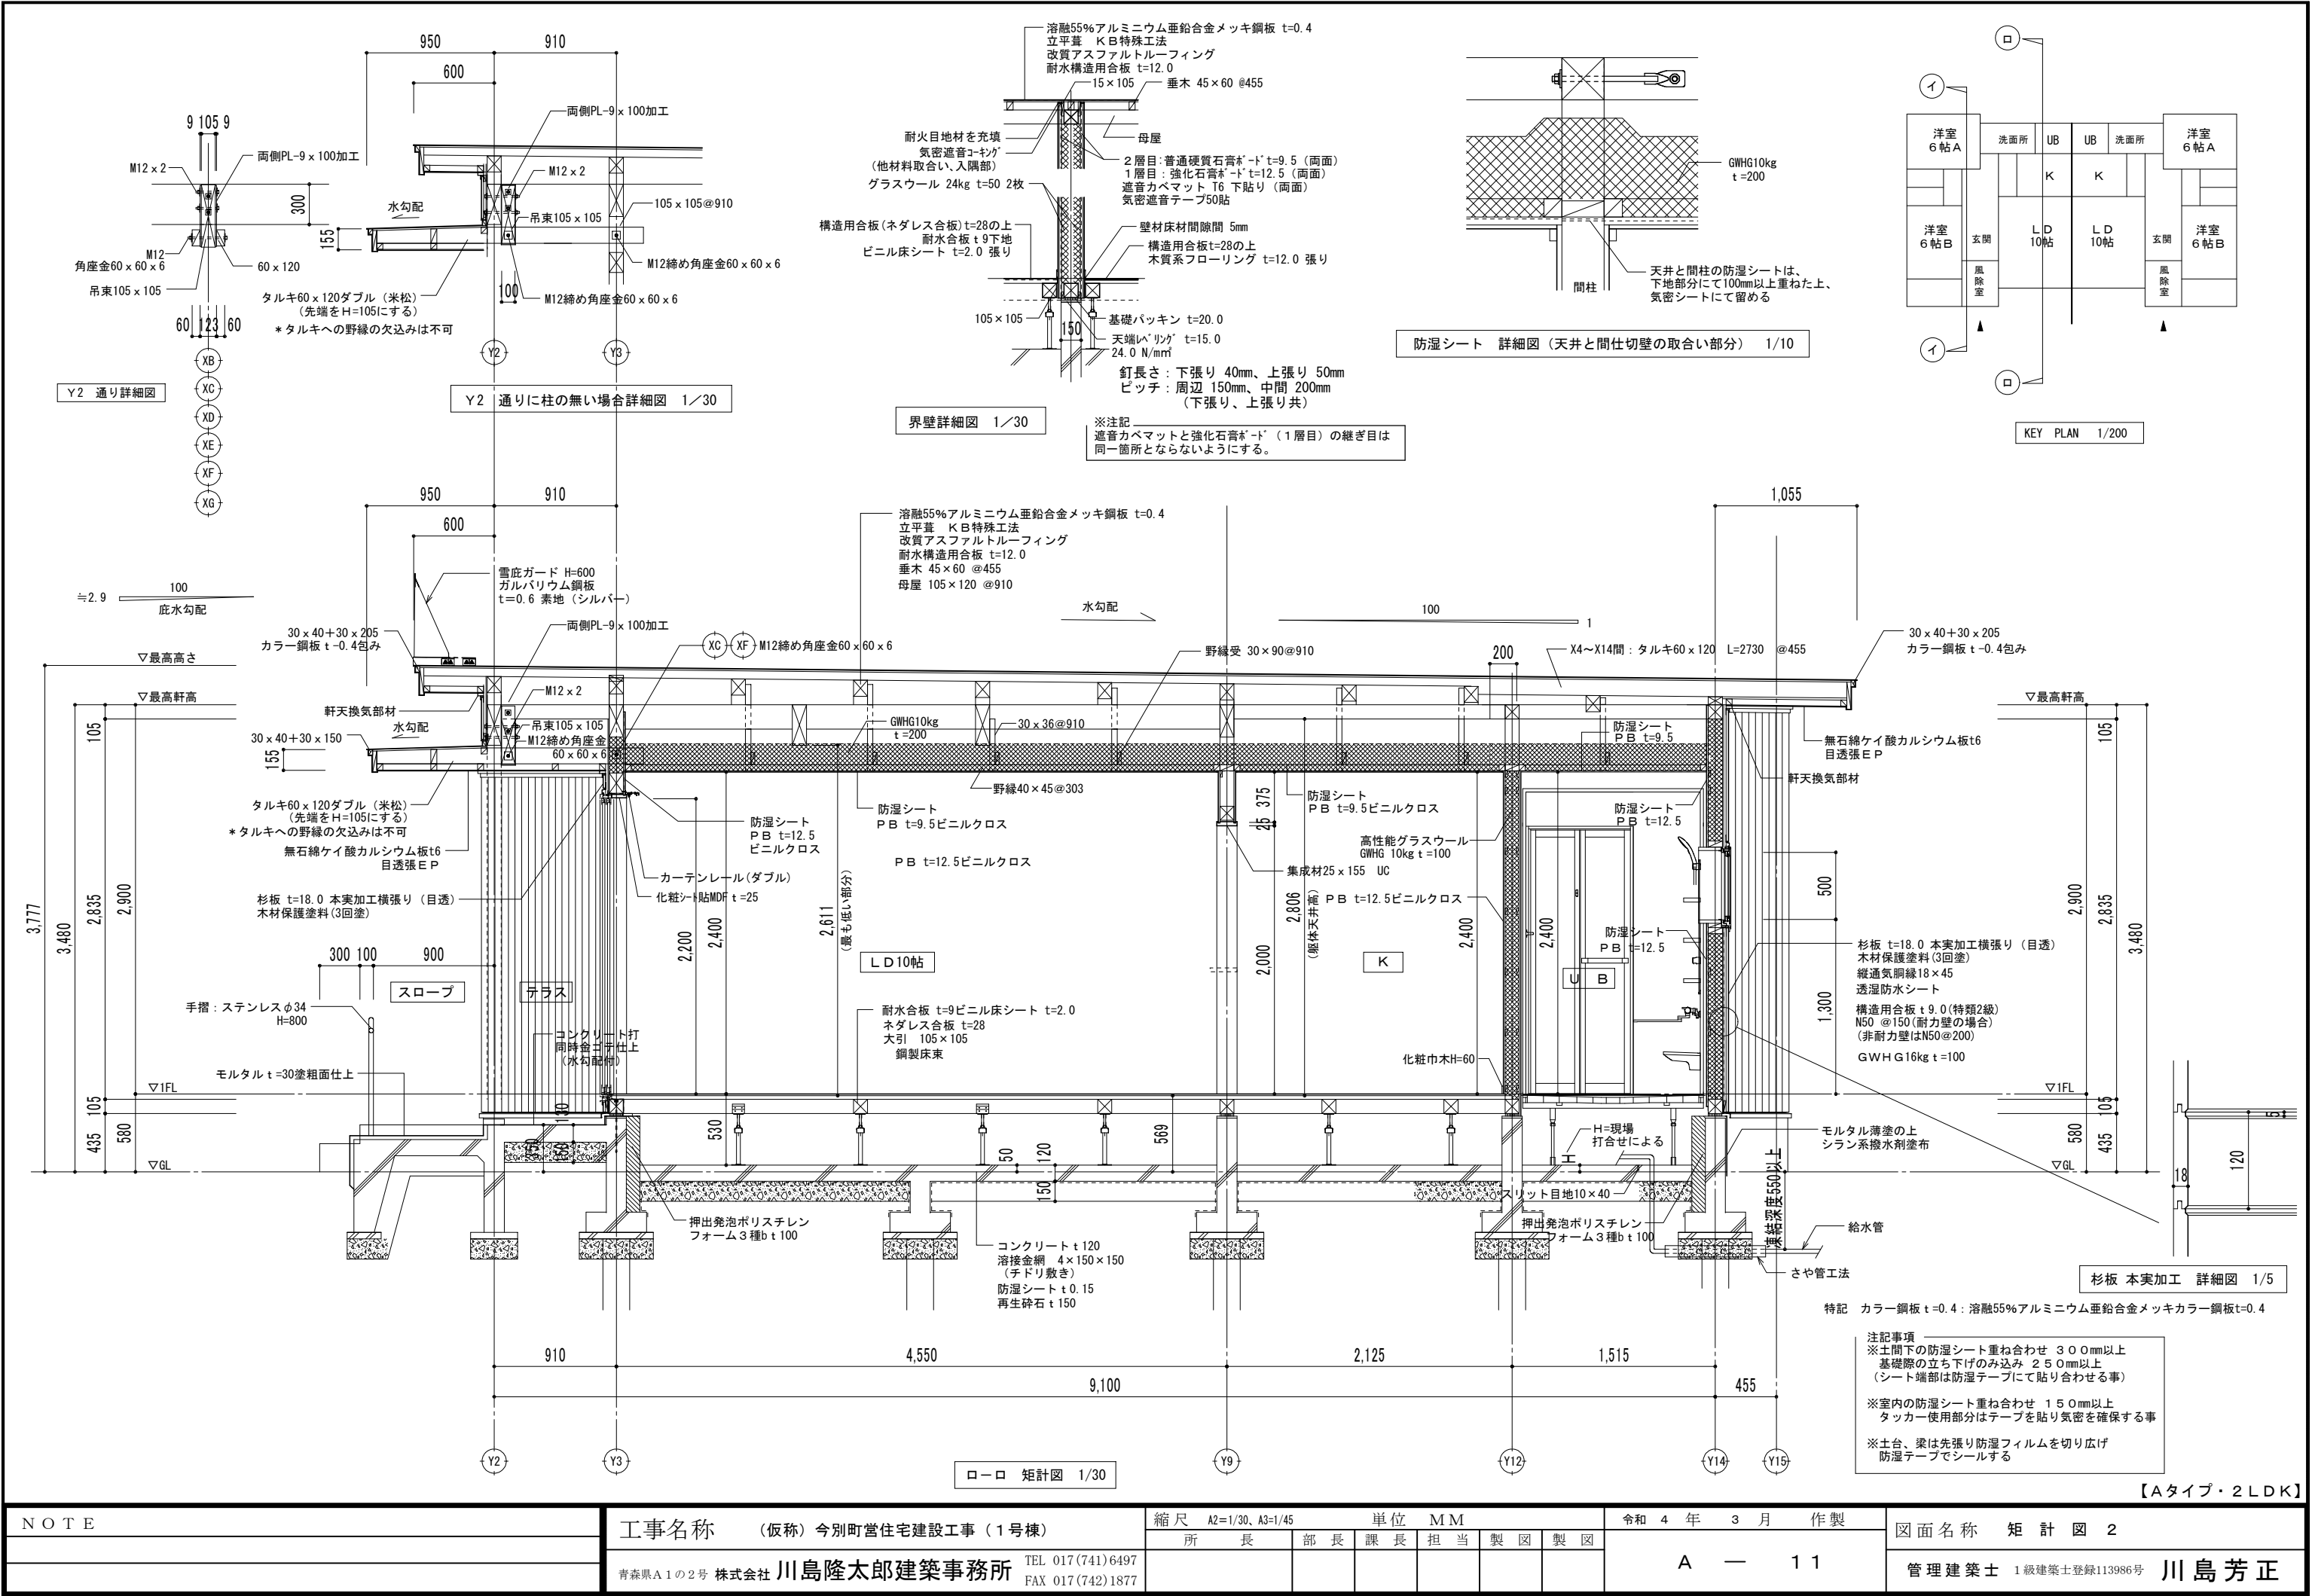




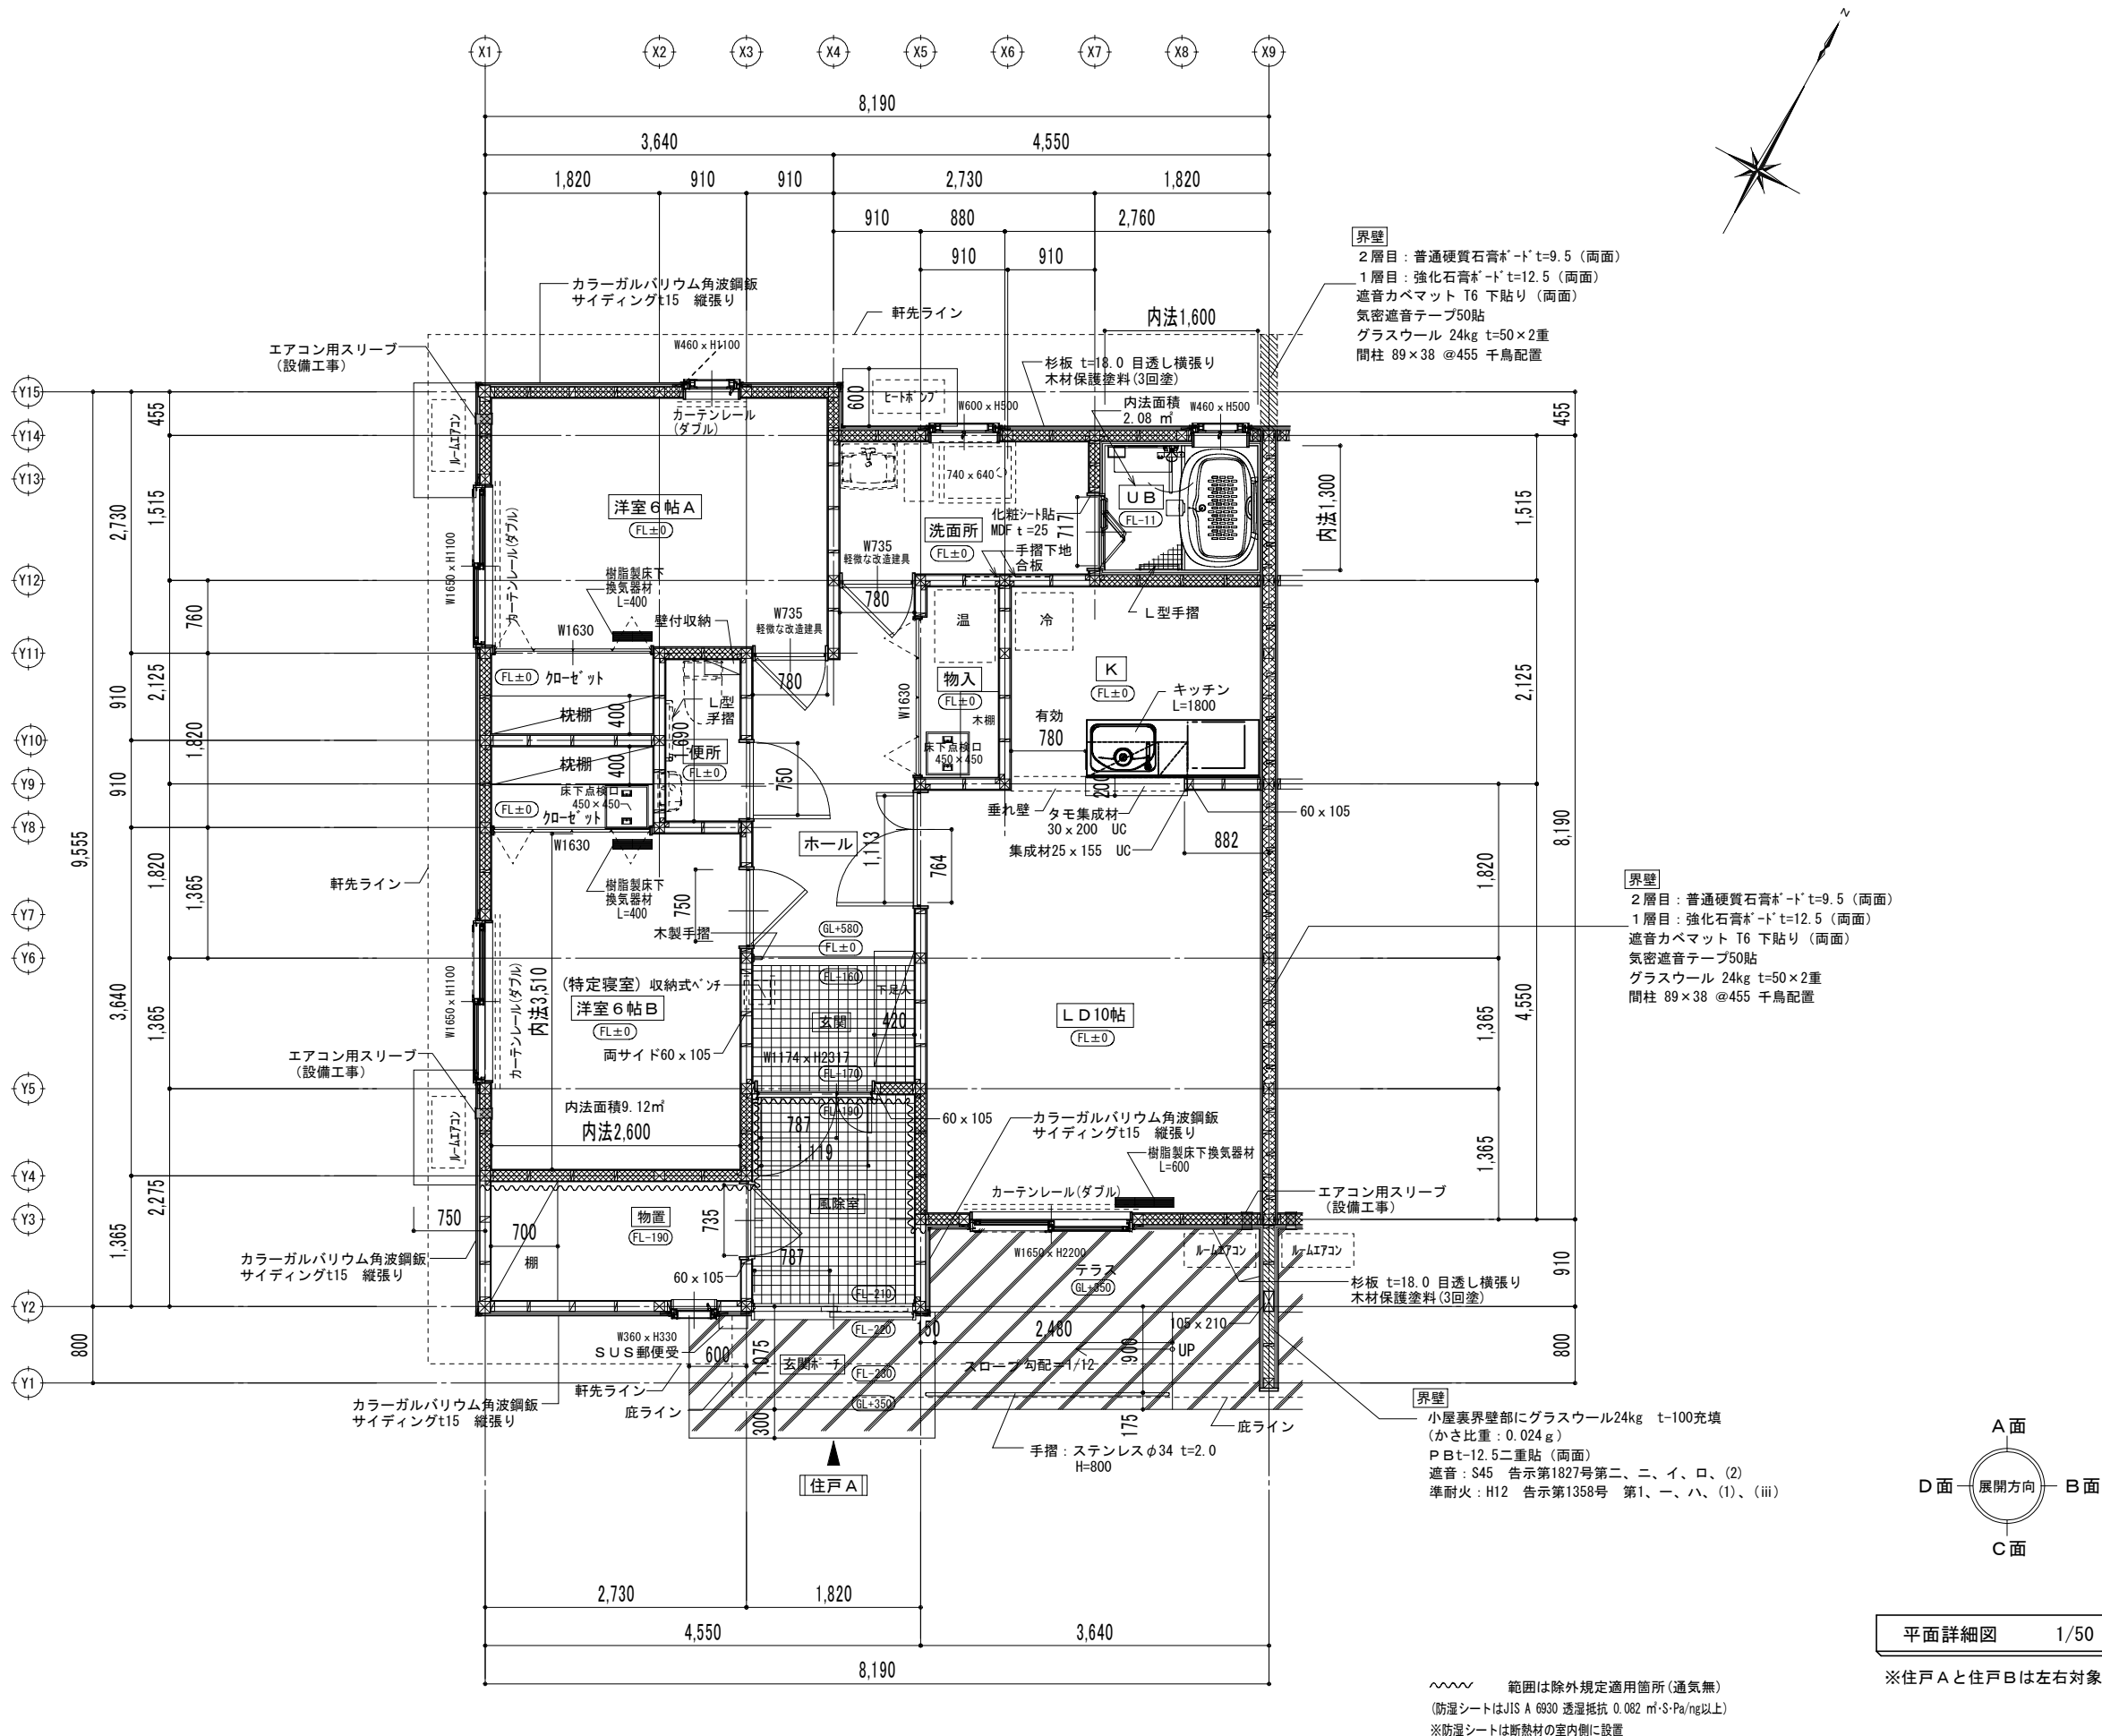


平面詳細図 1/50

※住戸Aと住戸Bは左右対象形


【Aタイプ・2LDK】

NOTE	工事名称 (仮称) 今別町営住宅建設工事 (1号棟)	縮尺 A2=1/50、A3=1/70	単位 MM	令和 4 年 3 月 作製				図面名称 平面詳細図
				所 長	部 長	課 長	担 当	
				青森県A1の2号 株式会社 川島隆太郎建築事務所	TEL 017(741)6497			
	青森県A1の2号 株式会社 川島隆太郎建築事務所	FAX 017(742)1877						管理建築士 1級建築士登録113986号 川島芳正

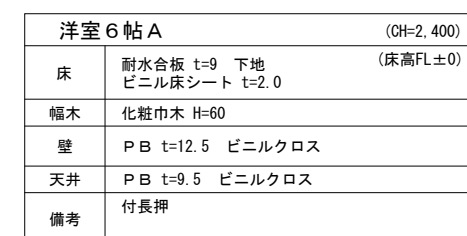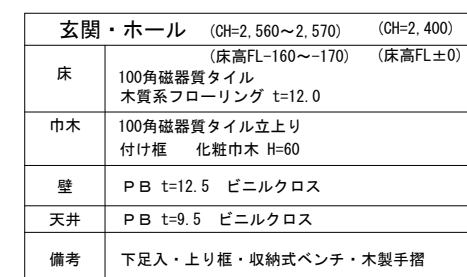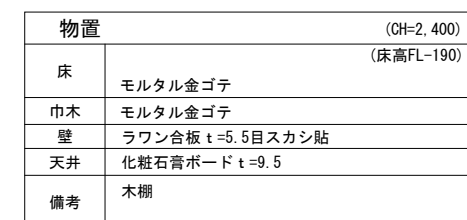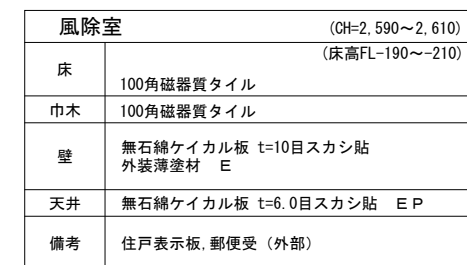


【Aタイプ・2LDK】



NOTE	工事名称 (仮称) 今別町営住宅建設工事 (1号棟)	縮尺 A2=1/50、A3=1/70 単位 MM						令和 4 年 3 月 作製	図面名称 展 開 図 1
	青森県A1の2号 株式会社 川島隆太郎建築事務所 TEL 017(741)6497 FAX 017(742)1877	所 長	部 長	課 長	担 当	製 図	製 図	A — 13	管理建築士 1級建築士登録113986号 川島芳正

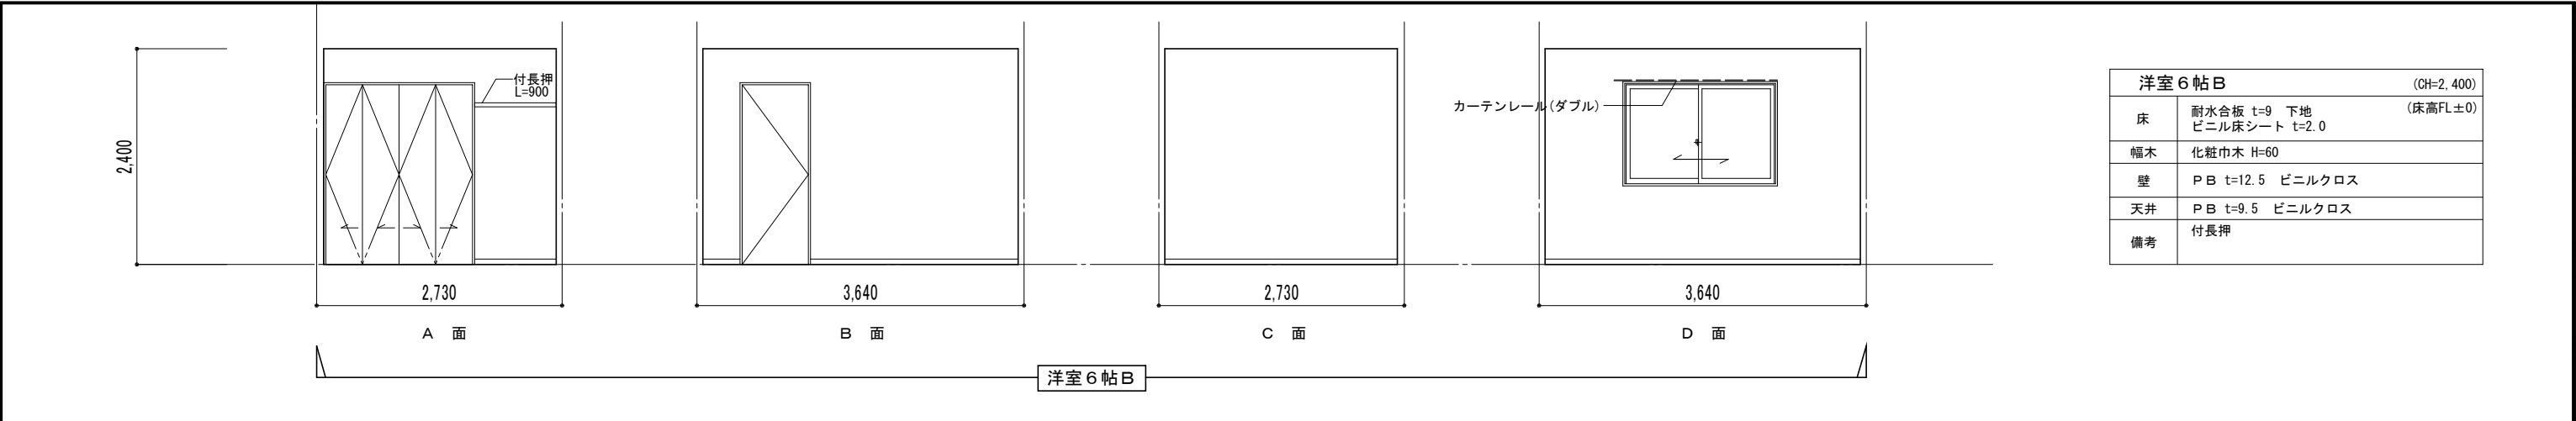

洋室 6 帖 B		(CH=2, 400)
床	耐水合板 t=9 下地 ビニル床シート t=2. 0	(床高FL±0)
幅木	化粧巾木 H=60	
壁	P B t=12. 5 ビニルクロス	
天井	P B t=9. 5 ビニルクロス	
備考	付長押	



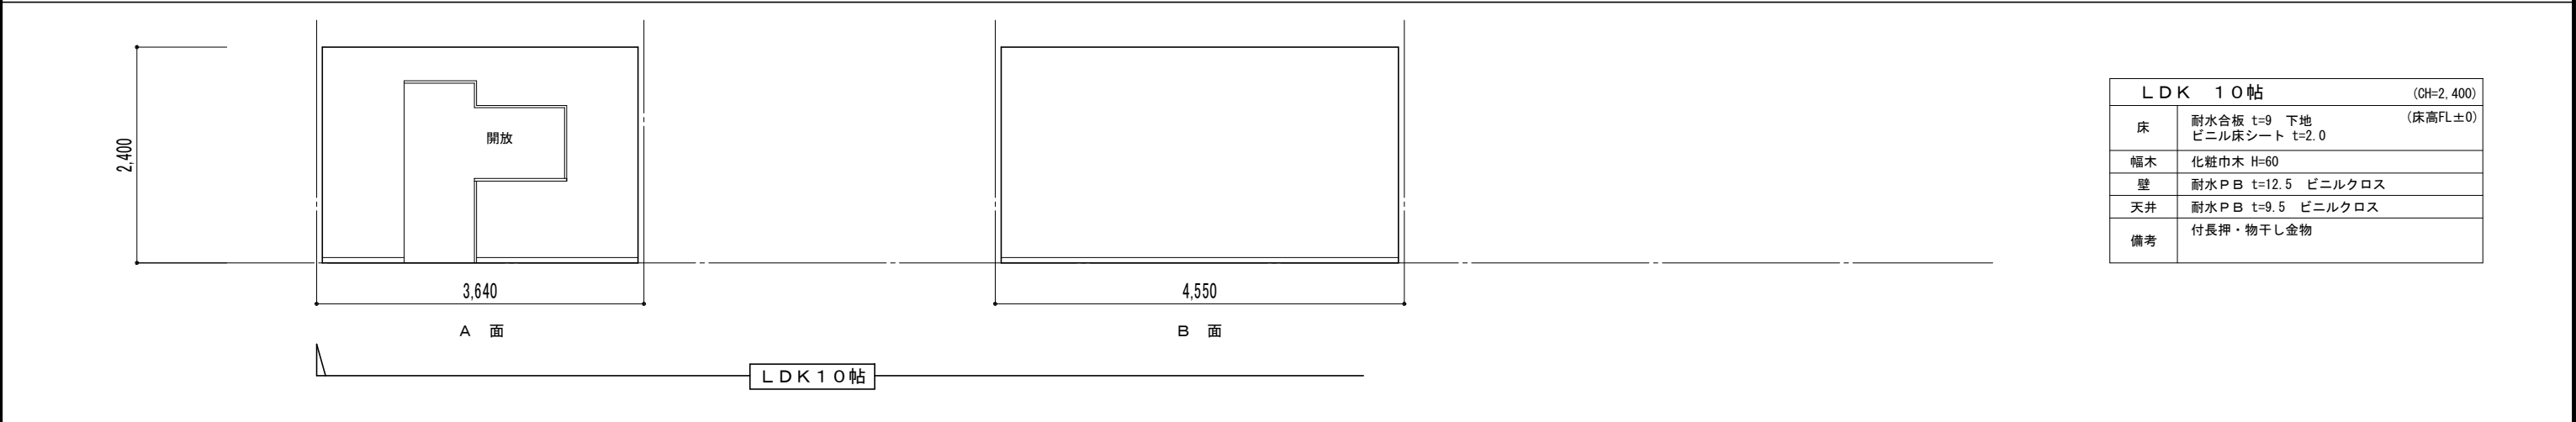


LDK 10 帖		(CH=2, 400)
床	耐水合板 t=9 下地 ビニル床シート t=2. 0	(床高FL±0)
幅木	化粧巾木 H=60	
壁	耐水 P B t=12. 5 ビニルクロス	
天井	耐水 P B t=9. 5 ビニルクロス	
備考	付長押・物干し金物	

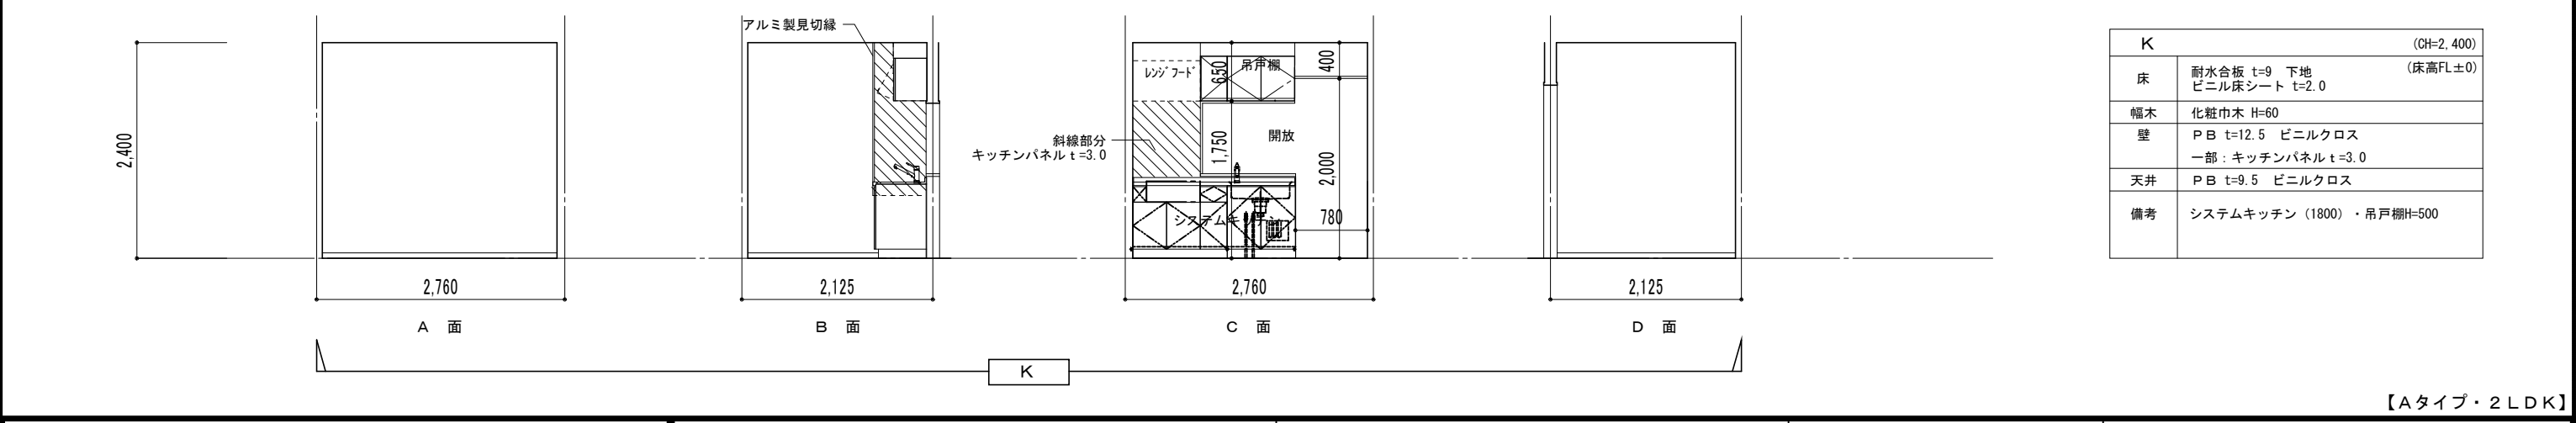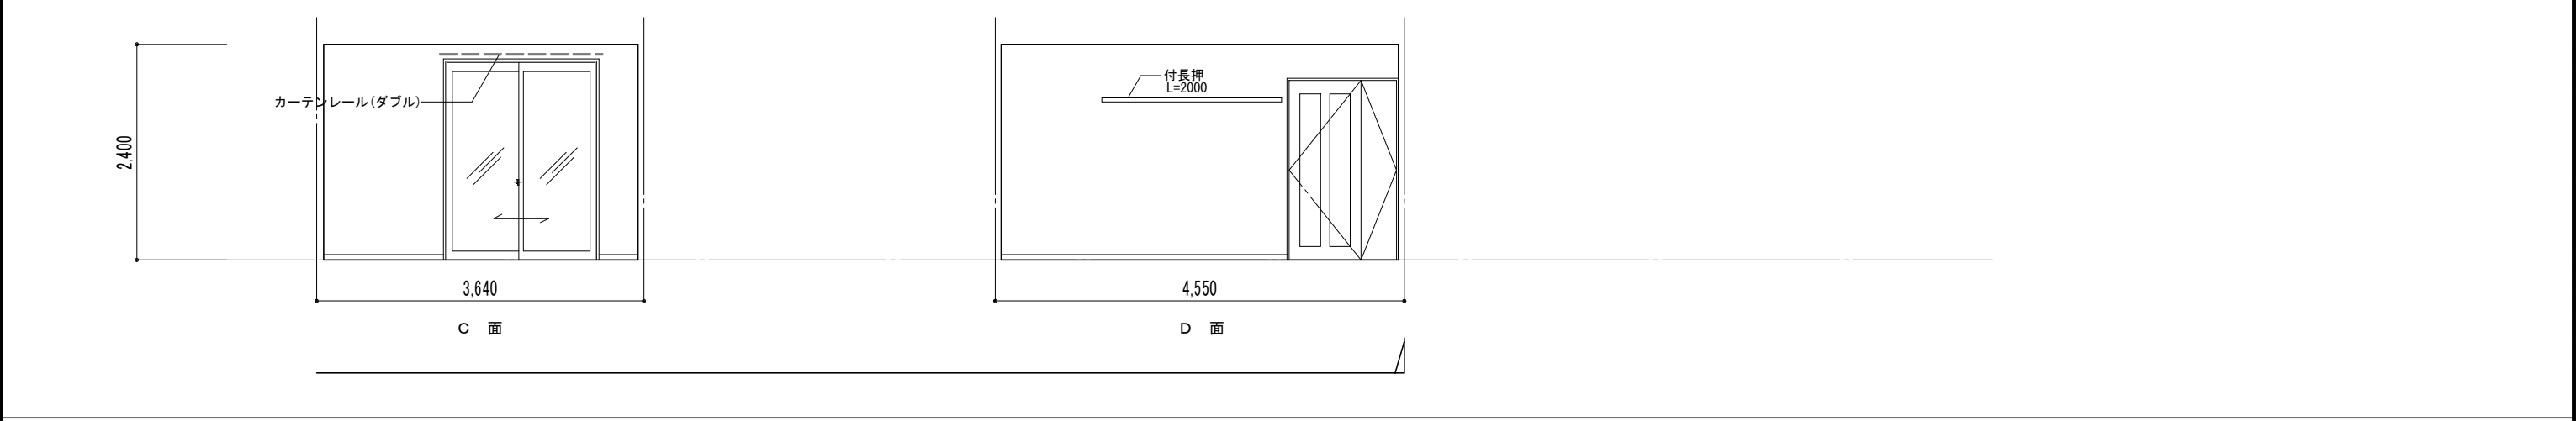


K		(CH=2, 400)
床	耐水合板 t=9 下地 ビニル床シート t=2. 0	(床高FL±0)
幅木	化粧巾木 H=60	
壁	P B t=12. 5 ビニルクロス 一部：キッチンパネル t=3. 0	
天井	P B t=9. 5 ビニルクロス	
備考	システムキッチン (1800) ・吊戸棚H=500	

N O T E	工事名称 （仮称）今別町営住宅建設工事（1号棟）	縮 尺 A2=1/50、A3=1/70						単 位 M M		令和 4 年 3 月 作 製			図 面 名 称 展 開 図 2				
		所 長		部 長		課 長		担 当		製 図		製 図		A — 1 4		管理建築士 1級建築士登録113986号 川島芳正	
		青森県A1の2号 株式会社 川島隆太郎建築事務所		TEL 017(741)6497													
				FAX 017(742)1877													

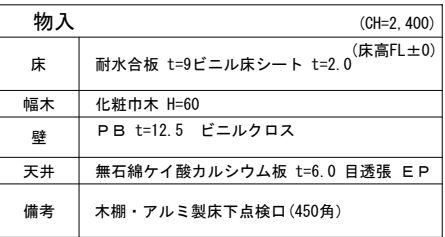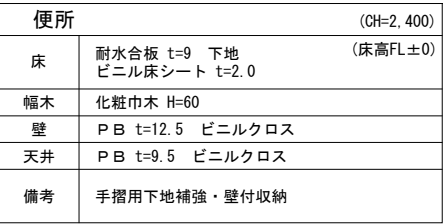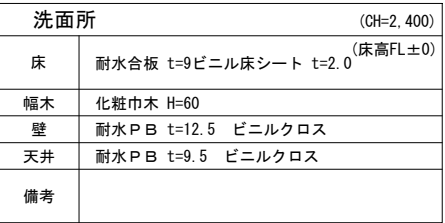

川島芳正

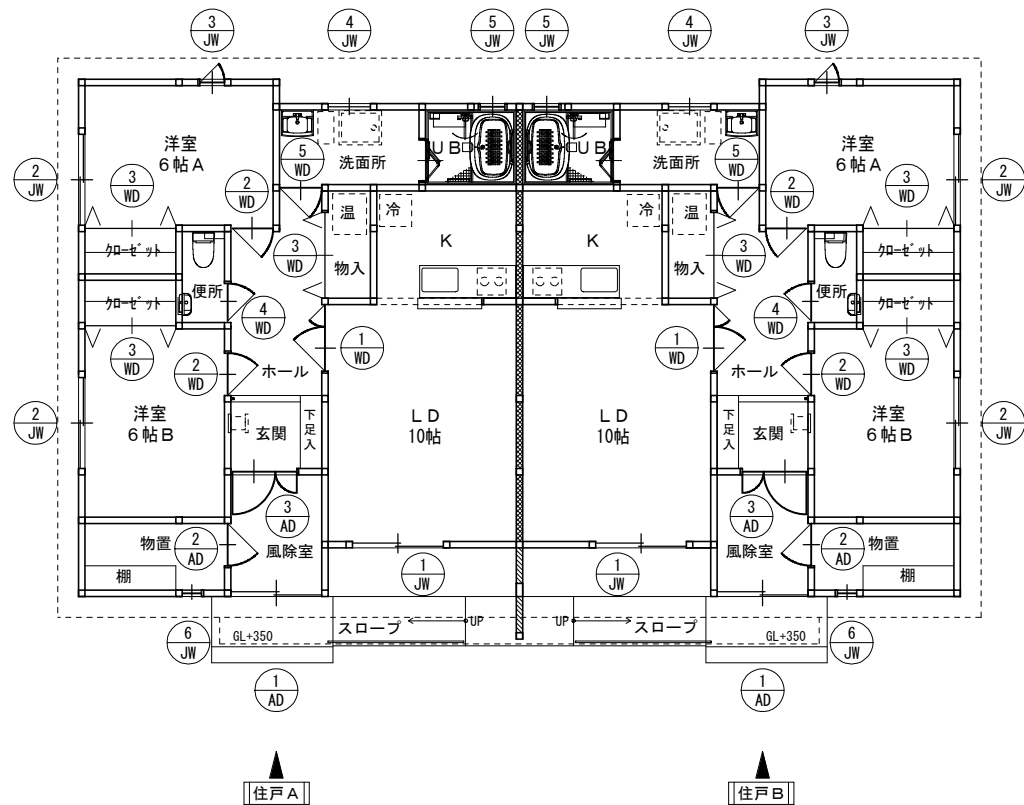

住戸A

住戸B

道路

建具伏図 1/100



居室面積

室名	計 算 式	室面積 (㎡)
LD10帖・K	$3.64 \times 4.55 + 2.73 \times 2.125 =$	22.36325
洋室6帖A	$3.64 \times 2.73 =$	9.9372
洋室6帖B	$2.73 \times 3.64 =$	9.9372
合 計		42.23765 ㎡

単純開口率

住戸A	方位	計 算 式	単純開口面積 (㎡)	単純開口率	開口比計算	方位別開口比
	北	$(JW-3) 0.46 \times 1.10 =$	0.506	$7.766 \div 42.23 = 0.1838$	$0.506 \div 7.766$	$0.0651 \rightarrow 6\%以上$
	東		0.00		$0.00 \div 7.766$	$0.0000 \rightarrow 0\%$
	南	$(JW-1) 1.65 \times 2.20 =$	3.63		$3.63 \div 7.766$	$0.4674 \rightarrow 46\%以上$
	西	$(JW-2) 1.65 \times 1.10 \times 2 =$	3.63		$3.63 \div 7.766$	$0.4674 \rightarrow 46\%以上$
	真上		0.00		0.00	0.00
計			7.766	18 %以上		
住戸B	方位	計 算 式	単純開口面積 (㎡)	単純開口率	開口比計算	方位別開口比
	北	$(JW-3) 0.46 \times 1.10 =$	0.506	$7.766 \div 42.23 = 0.1838$	$0.506 \div 7.766$	$0.0651 \rightarrow 6\%以上$
	東	$(JW-2) 1.65 \times 1.10 \times 2 =$	3.63		$3.63 \div 7.766$	$0.4674 \rightarrow 46\%以上$
	南	$(JW-1) 1.65 \times 2.20 =$	3.63		$3.63 \div 7.766$	$0.4674 \rightarrow 46\%以上$
	西		0.00		$0.00 \div 7.766$	$0.0000 \rightarrow 0\%$
	真上		0.00		0.00	0.00
計			7.766	18 %以上		

有効採光、換気の検討

階	室名	採光検討	換気検討	建築基準法施行令 第116条の2第1項第2号の検討
1	LD10帖	必要採光面積：16.562×1/7=2.366	必要換気面積：16.562×1/20 =0.8281	必要面積：16.562×1/50=0.33124
		JW-1：1.65×2.20 =3.63	JW-1：1.65×2.2×1/2 =1.815	JW-1：1.65/2×0.60 =0.495
		3.63 > 2.366 ∴ OK	1.815 > 0.8281 ∴ OK	0.495 > 0.33124 ∴ OK
	洋室6帖A	必要採光面積：9.9372×1/7=1.4196	必要換気面積：9.9372×1/20 =0.49686	必要面積：9.9372×1/50=0.198744
		JW-2：1.65×1.10 =1.815	JW-2：1.65×1.1×1/2 =0.9075	JW-2：1.65/2×0.40 =0.33
		AW-3：0.46×1.10 =0.506	JW-3：0.46×1.1 =0.506	JW-3：0.46×0.40 =0.184
		1.815+0.506 =2.321	0.9075+0.506 =1.4135	0.33+0.184 =0.514
		2.321 > 1.4196 ∴ OK	1.4135 > 0.49686 ∴ OK	0.514 > 0.198744 ∴ OK
	洋室6帖B	必要採光面積：9.9372×1/7=1.4196	必要換気面積：9.9372×1/20 =0.49686	必要面積：9.9372×1/50=0.198744
		JW-2：1.65×1.10 =1.815	JW-2：1.65×1.10/2 =0.9075	JW-2：1.65/2×0.40 =0.33
		1.815 > 1.4196 ∴ OK	0.9075 > 0.49686 ∴ OK	0.330 > 0.198744 ∴ OK

【Aタイプ・2LDK】

NOTE

工事名称 (仮称) 今別町営住宅建設工事 (1号棟)

青森県A1の2号 株式会社 川島隆太郎建築事務所 TEL 017(741)6497 FAX 017(742)1877

縮尺 A2=1/100、A3=1/140

単位 MM

令和 4 年 3 月 作製


図面名称 建具伏図

A — 16

管理建築士 1級建築士登録113986号

川島芳正

記 号	1 A D 風除室1ヶ所×2戸	2 A D 物 置1ヶ所×2戸	3 A D 玄 関1ヶ所×2戸			
姿 図						
種 別	アルミ製引違い戸	アルミ製片開き戸	アルミ製断熱玄関親子ドア			
硝子・仕上	透明硝子 t=4.0 カラーサッシ	アルポリック板t=3.0 カラーサッシ	型板硝子t=4.0+A12.0+LOW-E透明硝子t=3.0 カラーサッシ			
金物・見込	鍵付 附属金物一式 見込70 (メーカー仕様による 数字は参考寸法)	鍵付 他附属金物一式 見込70 (メーカー仕様による 数字は参考寸法)	鍵付・ドアチェック 他附属金物一式 見込 (メーカー仕様による 数字は参考寸法)			
備 考			気密性等級A-4、断熱性能H-4、熱貫流率2.33W/(㎡K)以下			
記 号	1 J W L D10帖1ヶ所×2戸	2 J W 洋室6帖A・B2ヶ所×2戸	3 J W 洋室6帖A1ヶ所×2戸	4 J W 洗面所1ヶ所×2戸	5 J W U B1ヶ所×2戸	6 J W 物 置1ヶ所×2戸
種 別	樹脂製断熱複層サッシ 引違いテラス戸	樹脂製断熱複層サッシ 引違い窓	樹脂製断熱複層サッシ 縦スベリ出し窓	樹脂製断熱複層サッシ ヨコスベリ出し窓	樹脂製断熱複層サッシ ヨコスベリ出し窓	樹脂製サッシ ヨコスベリ出し窓
硝子・仕上	透明硝子t=5.0+A12.0+LOW-E透明硝子t=5.0 カラーサッシ	透明硝子t=3.0+A12.0+LOW-E透明硝子t=3.0 カラーサッシ	透明硝子t=3.0+A12.0+LOW-E透明硝子t=3.0 カラーサッシ	型板硝子t=4.0+A12.0+LOW-E透明硝子t=3.0 カラーサッシ	型板硝子t=4.0+A12.0+LOW-E透明硝子t=3.0 カラーサッシ	型板硝子t=4.0+A12.0+LOW-E透明硝子t=3.0 カラーサッシ
金物・見込	網戸 附属金物一式 見込 (メーカー仕様による 数字は参考寸法)	網戸 附属金物一式 見込 (メーカー仕様による 数字は参考寸法)	網戸 附属金物一式 見込 (メーカー仕様による 数字は参考寸法)	網戸 附属金物一式 見込 (メーカー仕様による 数字は参考寸法)	網戸 附属金物一式 見込 (メーカー仕様による 数字は参考寸法)	附属金物一式 見込 (メーカー仕様による 数字は参考寸法)
備 考	気密性等級A-4、熱貫流率1.9W/(㎡K)以下、遮音等級T-1	気密性等級A-4、熱貫流率1.9W/(㎡K)以下、遮音等級T-1	気密性等級A-4、熱貫流率1.9W/(㎡K)以下、遮音等級T-1	気密性等級A-4、熱貫流率1.9W/(㎡K)以下、遮音等級T-1	気密性等級A-4、熱貫流率1.9W/(㎡K)以下、遮音等級T-1	
記 号		1 W D L D10帖1ヶ所×2戸	2 W D 洋室6帖A・B2ヶ所×2戸	3 W D クローゼット・物入3ヶ所×2戸	4 W D 便 所1ヶ所×2戸	5 W D 洗面所1ヶ所×2戸
種 別		木製建具 親子ドア	木製建具 片開きドア	木製建具 4枚折戸	木製建具 片開きドア	木製建具 片開きドア
硝子・仕上		基材：M D F 木目柄樹脂化粧シート貼 アクリル板t=4.0	基材：M D F 木目柄樹脂化粧シート貼	基材：M D F 木目柄樹脂化粧シート貼	基材：M D F 木目柄樹脂化粧シート貼 アクリル型板t=4.0	基材：M D F 木目柄樹脂化粧シート貼 アクリル型板t=4.0
金物・見込		レバーハンドル・フランス落し・丁番・付属金物一式 枠見込155	レバーハンドル・シリンダー錠・丁番・付属金物一式 枠見込155	取っ手・附属金物一式 枠見込155	レバーハンドル・表示錠・丁番・付属金物一式 枠見込155	レバーハンドル・丁番・付属金物一式 枠見込155
備 考						
記 号						
姿 図					※ アルミ製・樹脂製建具の特記 ・記入寸法はメーカーの規格寸法とする。 (サッシのW・H寸法はサッシ内枠寸法とする。) ・「付属金物一式」とあるのは、各製造会社の標準仕様による。 ・ガラス Low-Eは断熱タイプとする。 ※ 木製建具の特記 ・寸法は全て内寸法であるが、現場にて寸法を実測の上製作・取付するものとする。 ・木製建具は原則として既製品とする。	
種 別						
硝子・仕上						
金物・見込						
備 考						
【Aタイプ・2LDK】						
N O T E		工事名称 (仮称) 今別町営住宅建設工事 (1号棟)		縮尺 A2=1/100、A3=1/140 単位 M M		令和 4 年 3 月 作製
		所 長 部 長 課 長 担 当 製 図 製 図		A — 1 7		図面名称 建 具 表
		青森県A1の2号 株式会社 川島隆太郎建築事務所 TEL 017(741)6497 FAX 017(742)1877				管理建築士 1級建築士登録113986号 川島芳正

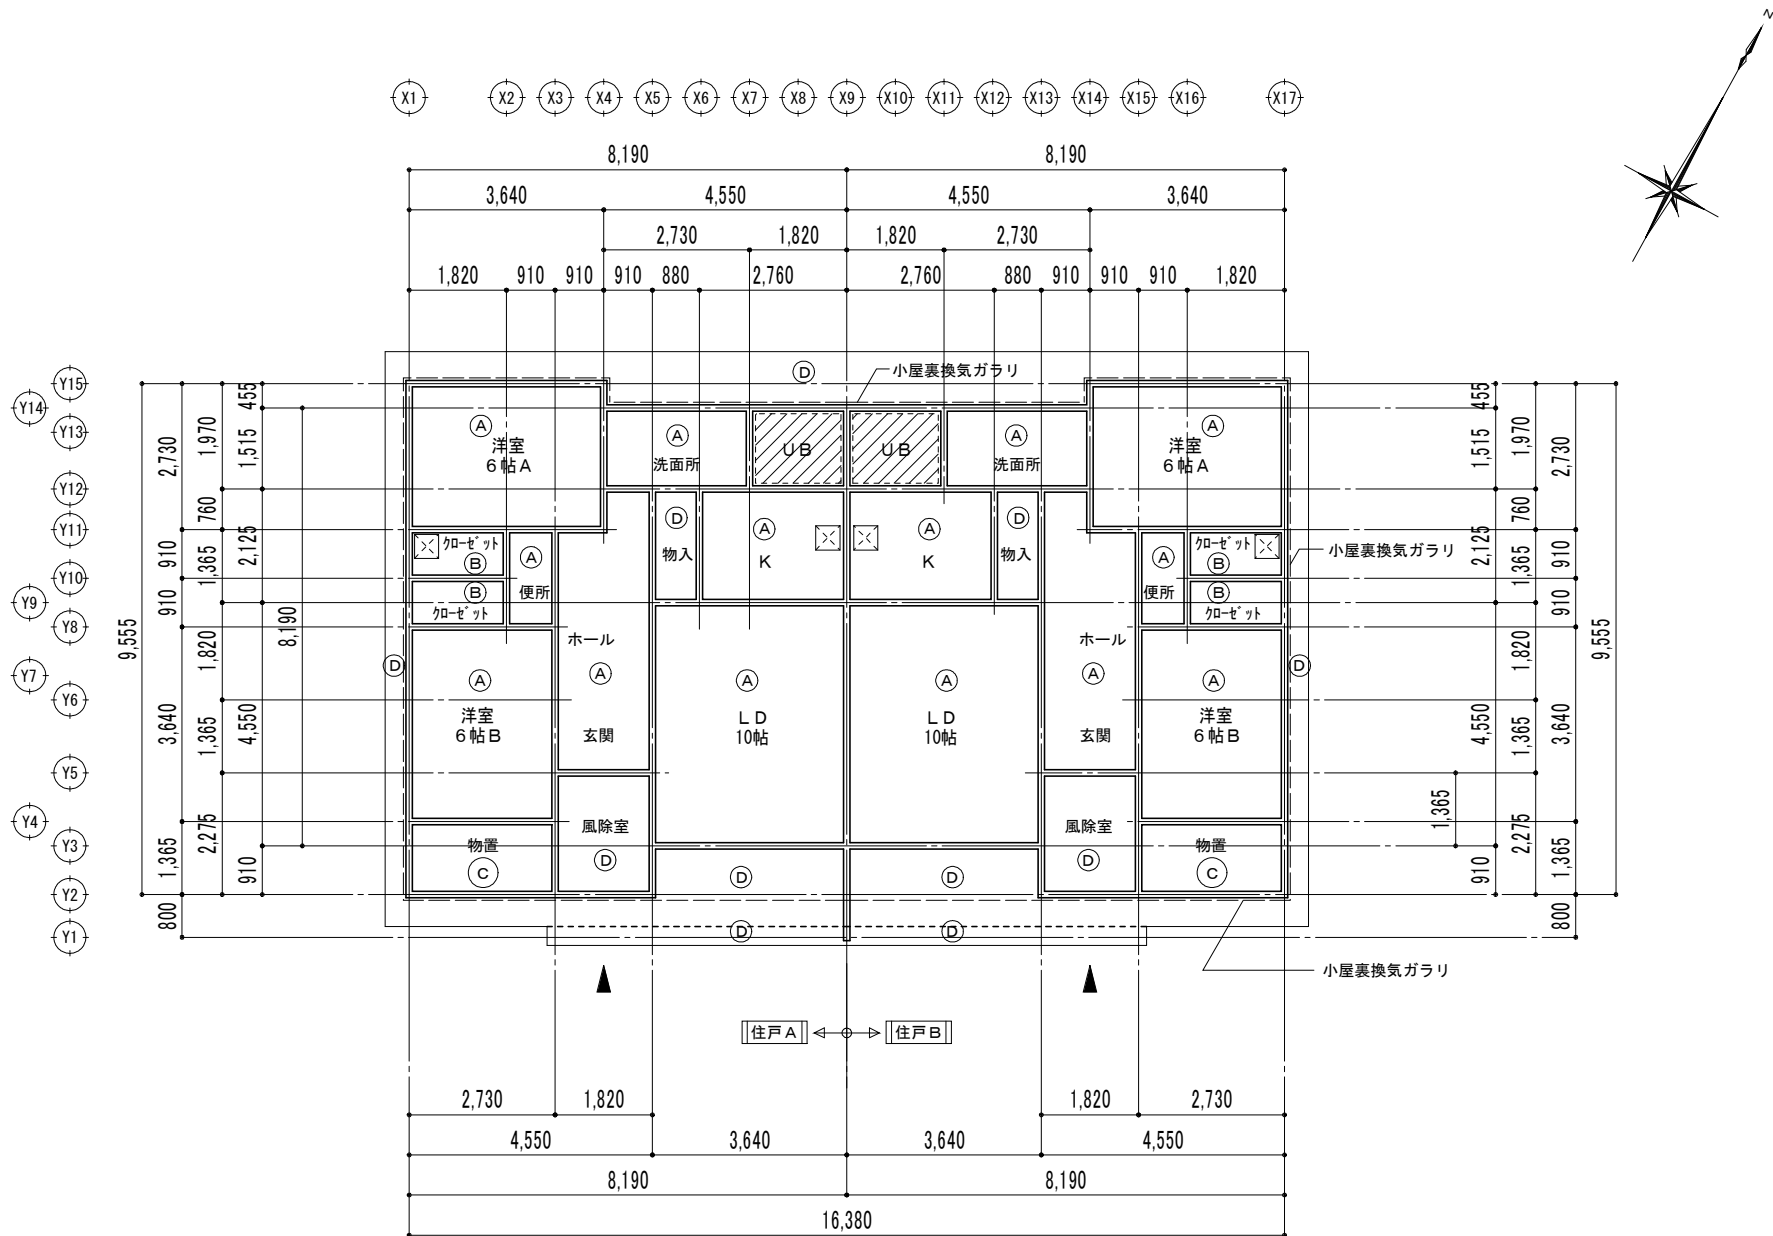

記 号	仕 上	廻 縁
Ⓐ	ビニールクロス	塩ビ製
Ⓑ	石膏ボード t=9.5	木 製 : 24×30
Ⓒ	化粧石膏ボード t=9.5	塩ビ製
Ⓓ	無石棉ケイ酸カルシウム板 t=6.0 目透張 EP	塩ビ製
---	軒天部分：小屋裏換気ガラー 有効開口面積 167cm ² /m	
ⓧ	高気密型天井点検口 450角	
///	二重天井とする（石膏ボード t9.5）	

小屋裏換気

天井面積 (3.64×9.555) + (4.55×9.10) =76.1852㎡

軒天：通気層換気ガラー

・有効開口面積167cm²/m

通気層ガラー ∑L=8.19+9.555+3.64+0.455+4.55=26.39m

ガラー 167cm²/m → 0.0167×26.39=0.440713㎡


0.440713 /76.1852= 0.005784 ≧ 0.004 (1/250) ∴OK

【Aタイプ・2LDK】															
NOTE	工事名称 (仮称) 今別町営住宅建設工事 (1号棟)				縮尺 A2=1/100、A3=1/140				単位 MM		令和 4 年 3 月 作製		図面名称 天井伏図		
					所 長		部 長	課 長	担 当	製 図	製 図	A — 18			
	青森県A1の2号 株式会社 川島隆太郎建築事務所 TEL 017(741)6497 FAX 017(742)1877													管理建築士 1級建築士登録113986号 川島芳正	


物置 木棚断面詳細図		1/30		下足棚 詳細図		1/30		クローゼット断面詳細図		1/30		空調室外機基礎詳細図		1/30					
外部スロープ 詳細図				1/30		玄関ポーチ 詳細図				1/30		テラス基礎等詳細図				1/30			
【Aタイプ・2LDK】																			
NOTE		工事名称 (仮称) 今別町営住宅建設工事 (1号棟)				縮尺 A2=1/30、A3=1/45 単位 MM				令和 4 年 3 月 作製				図面名称 雑詳細図 1					
		青森県A1の2号 株式会社 川島隆太郎建築事務所				所 長 部 長 課 長 担 当 製 図 製 図				A — 19				管理建築士 1級建築士登録113986号 川島芳正					
		TEL 017(741)6497 FAX 017(742)1877																	

※ LIXIL コンパクトキッチン ティオ 同等品以上


	品 名	品 番	数	備 考
1	I 型・D 6 0 0 ・S U ストップ	MCZFAX18CXWB3AR	1	ベーシック_分割_6 0 0 コンロ_点検口有
2	I 型ワークトップ・D 6 0 0	TIBKCM180A0QLXR	1	【K C】シルクエンボス
3	S U ストップ用コンロキャビ	MWC2R105ABWB3AL	1	ベーシック・W 6 0 0 コンロ用
4	S U ストップ用シンクキャビ	MWSF1075ABWB3AR	1	底板点検口付
5	ラウンド 6 8 シンク	A0QL	1	水栓穴あり・まな板スタンドなし
6	P 3 4 ノシングルレバー水栓	SFWL420SYXNJG2N	1	ノルマーレS・エコハンドル・寒冷地用
7	ジャバラホース排水セット	HJHSET2NN	1	排水円板 (Φ 7 0) 付内面平滑仕様
8	吊戸棚H 5 0 ・側底面不燃	MWWBE030AABW3/R	1	開き扉
9	吊戸棚H 5 0	MWWAW075AABW3/N	1	開き扉
10	フロントパネル・アクリル	KWPAWBF240M	1	【W】プレーンホワイト
11	サイドパネル・アクリル	KWPAWBS260W	1	【W】プレーンホワイト
12	キッチンパネル見切り材	KWS3CS2PW	1	サイド用 2 本入り・ホワイト
13	キッチンパネル用接着剤セット	KWSSE	1	接着剤 (2) ・両面テープ (3)
14	コーキング材セット	KWSCW	1	ホワイト
15	防熱板	BN550A	1	

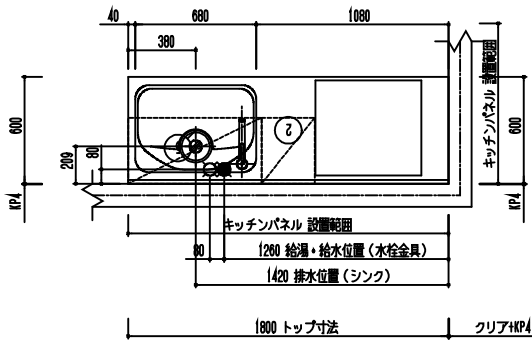

平 面 図 1/30

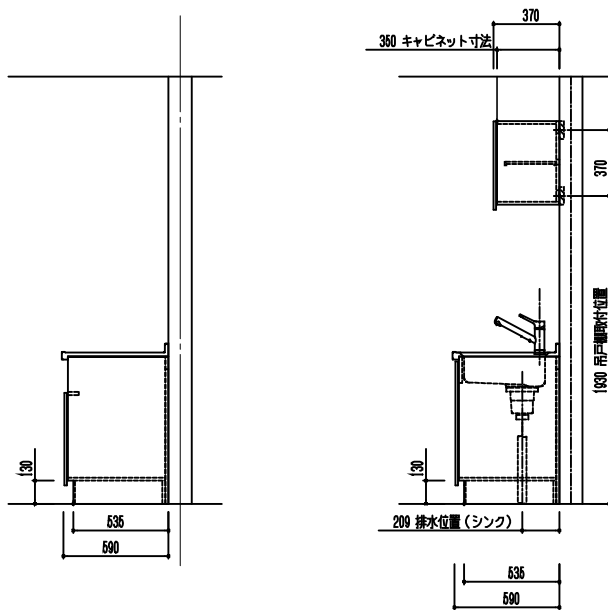


断 面 図 1/30

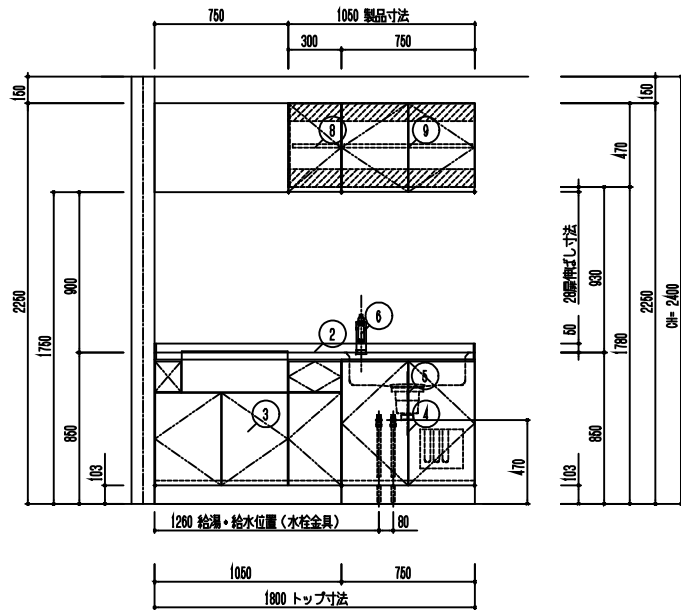


展 開 図 1/30

【Aタイプ・2LDK】

N O T E	工事名称 (仮称) 今別町営住宅建設工事 (1号棟)		縮尺 A2=1/30、A3=1/45						令和 4 年 3 月 作製		図面名称 雑詳細図 (キッチン) 3
			所 長	部 長	課 長	担 当	製 図	製 図			
	青森県A1の2号 株式会社 川島隆太郎建築事務所								A — 2 1		管理建築士 1級建築士登録113986号 川島芳正

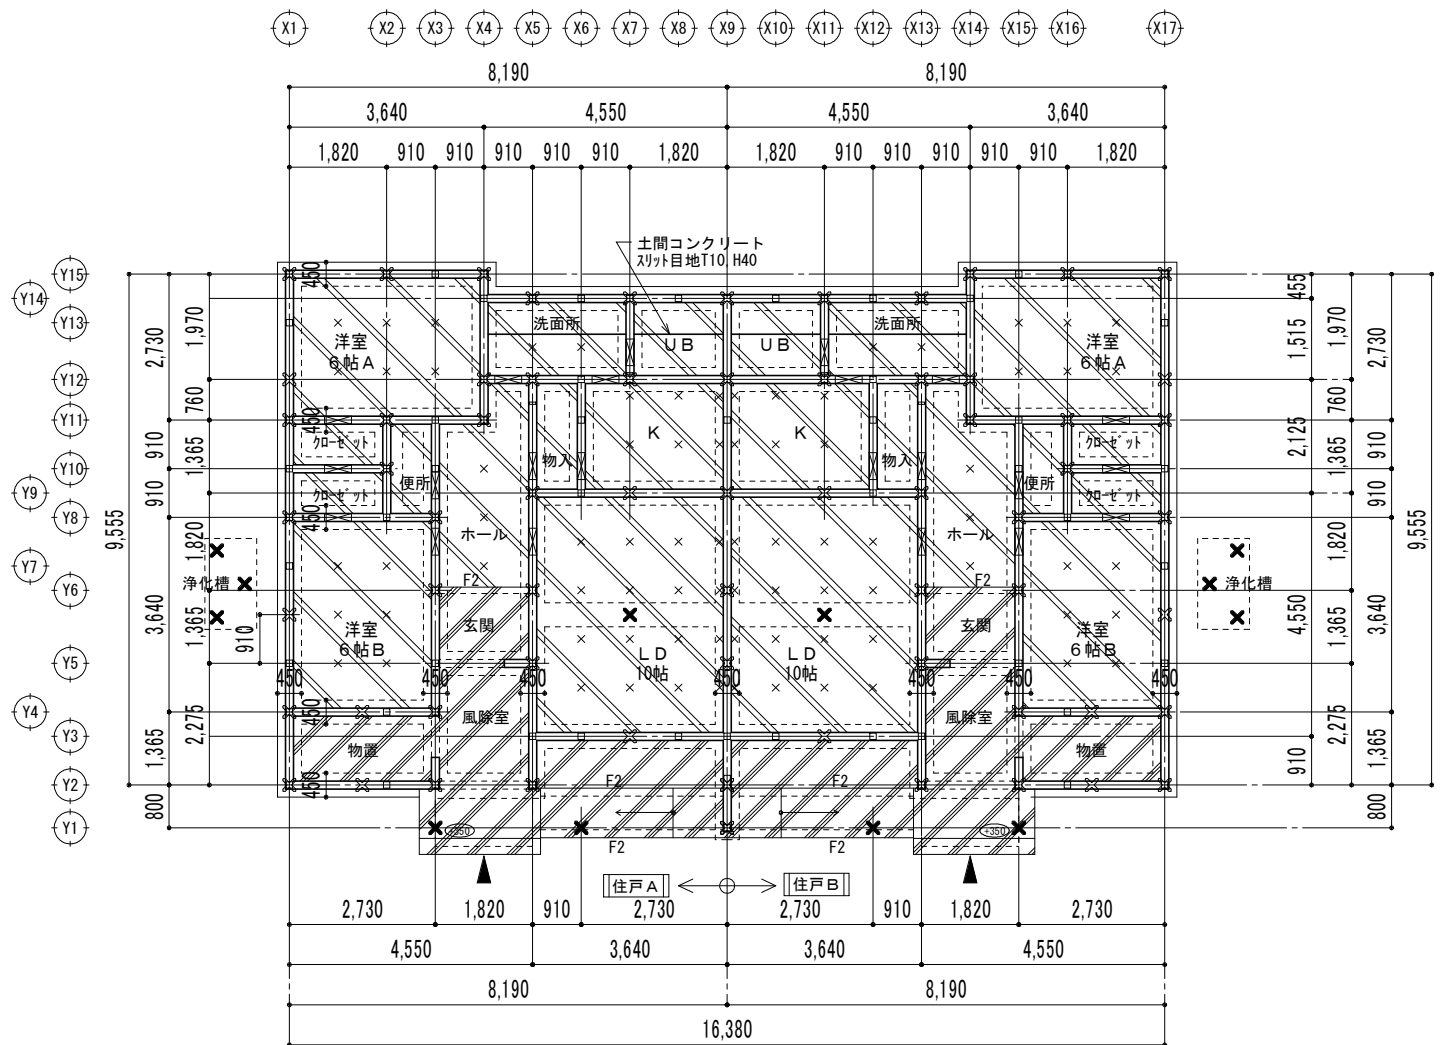

基礎伏図 1/100

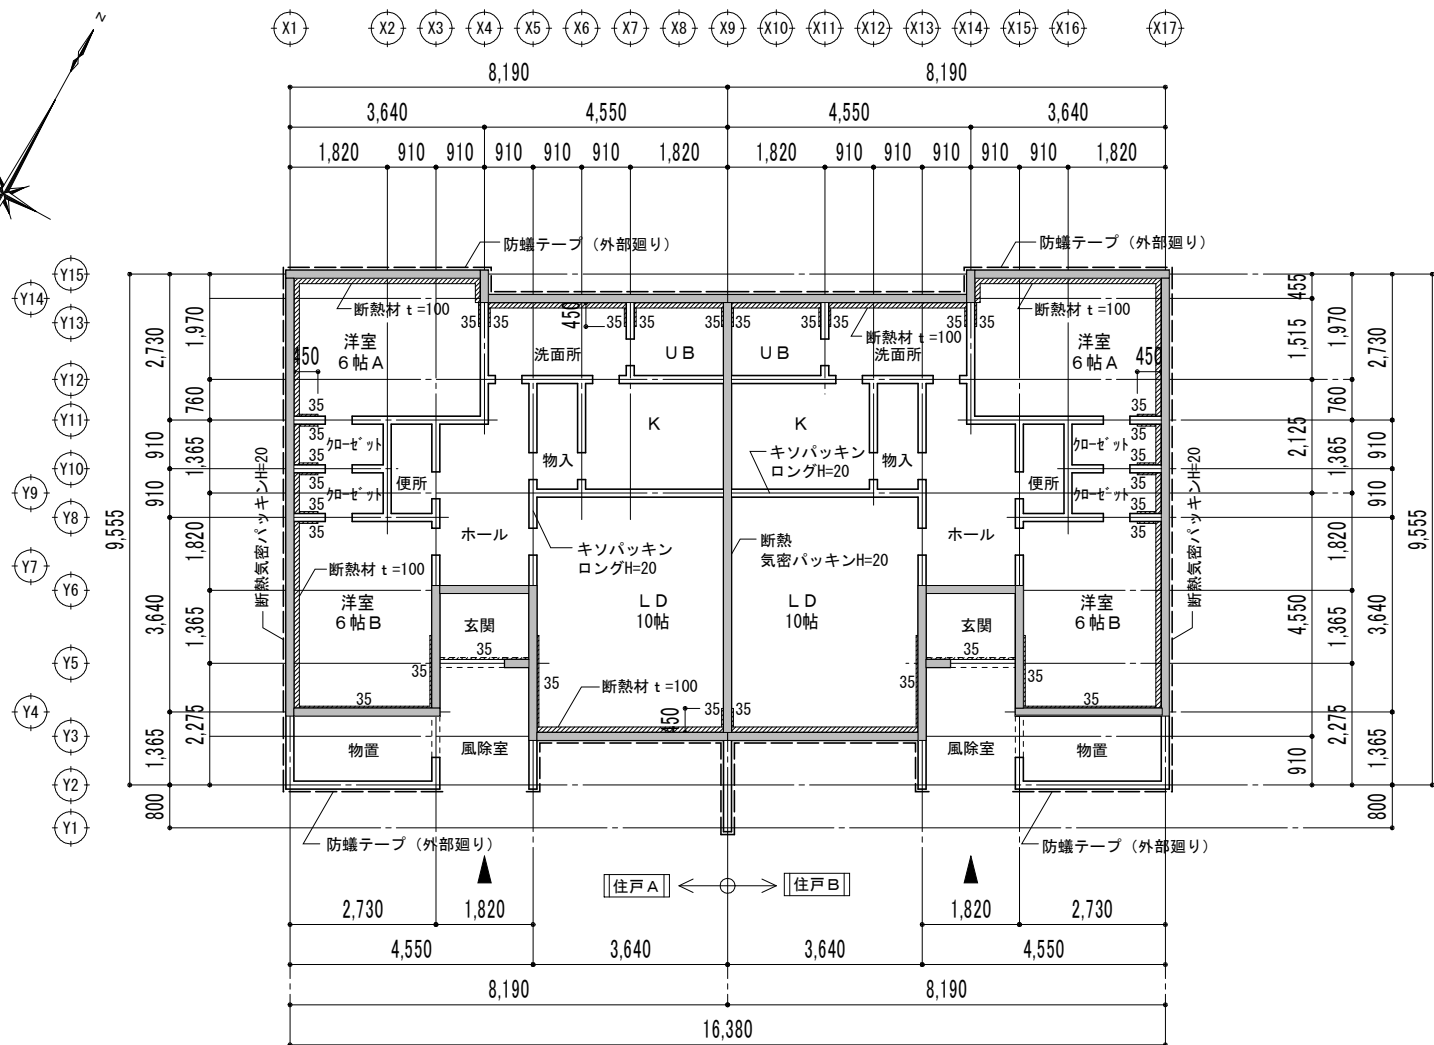

基礎断熱伏図 1/100

一般事項

コンクリート強度 $F_c = 21 \text{ N/mm}^2$ (JIS規格品) スラブ 18cm: 基礎、土間
 $F_c = 18 \text{ N/mm}^2$ (JIS規格品) スラブ 15cm: 捨てコン

鉄筋 SD295A (JIS規格品) D16以下

地業 基礎下 捨てコン t=50
土間下 再生砕石 t=150

地盤改良杭地業 住宅用基礎杭 Xパイル □200×5.0m 38.91 KN/本
(Y-C-X工法) 住戸A+B 杭本数: 71本
(但し、支持力検討杭本数は65本)

住宅用基礎杭 Xパイル □200×4.0m
浄化槽A+B 杭本数: 6本





その他 特記なき事項は国土交通省大臣官房官庁営繕部監修
「公共建築工事標準仕様書」平成31年版による。

鉄筋コンクリート土間
鉄筋: D10@200シングル
(天端: GL+50)
防湿コンクリート t120
(溶接金網 4×150×150)
チドリ敷き

樹脂製床束@910
点検用人通口 500W×350H
人通口は給排水管の取合いにより
位置の再検討を可とする
木柱位置を示す
GLへの仕上レベルを示す
特記なき基礎は、F1とする

支持力検討の杭位置を示す
その他 杭位置を示す

アンカーボルト: M12 (Zマーク表示金物) L=400 (柱芯より150mm)、2000@以下
※筋違の取り付け柱位置には必ずアンカーボルトを配置する。

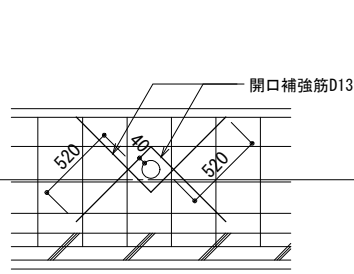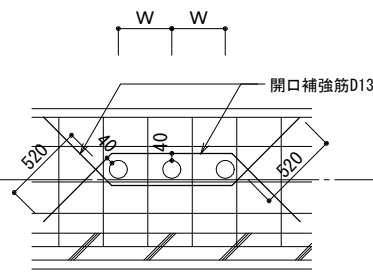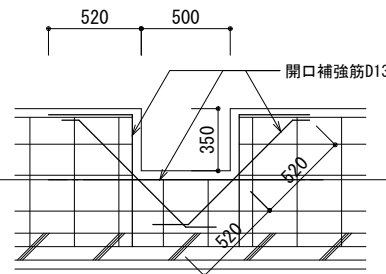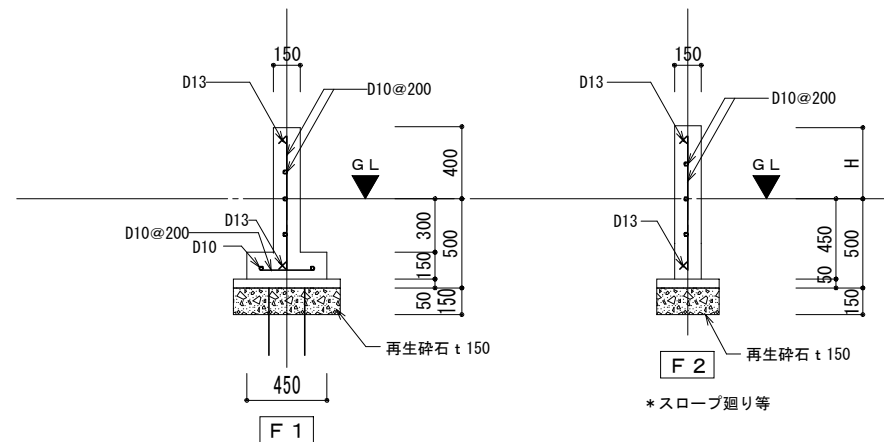

W: スリーブ径×3の距離確保すること
外部廻り基礎貫通部は地中内としスリーブモルタル埋めは無とする

基礎開口補強 S=1/30

防蟻テープ (外部廻り)
断熱気密パッキンH=20
キソパッキンロングH=20
断熱材: 押出発泡ポリスチレンフォーム
※厚さ 特記なきt=100

注記事項
※断熱材の継ぎ目、入隅は突き付けとして気密テープを施工するか、
または相欠き目地などに施工し隙間を防止すること。

隣り合う重ね継手 (フックなし)
※L1=40d (295A $F_c=21$ フックなし)
 $a = 0.5L1$
 $a \geq 0.5L1$
鉄筋の継手及び定着 S=1/30
D10: L1=400mm
a=200mm
D13: L1=520mm
a=260mm

【Aタイプ・2LDK】

NOTE

工事名称 (仮称) 今別町営住宅建設工事 (1号棟)

青森県A1の2号 株式会社 川島隆太郎建築事務所
TEL 017(741)6497
FAX 017(742)1877

縮尺 A2=1/100、A3=1/140


単位 MM

令和 4 年 3 月 作製

図面名称 基礎伏図・基礎断熱伏図 1号棟

A 22

管理建築士 1級建築士登録113986号 川島芳正

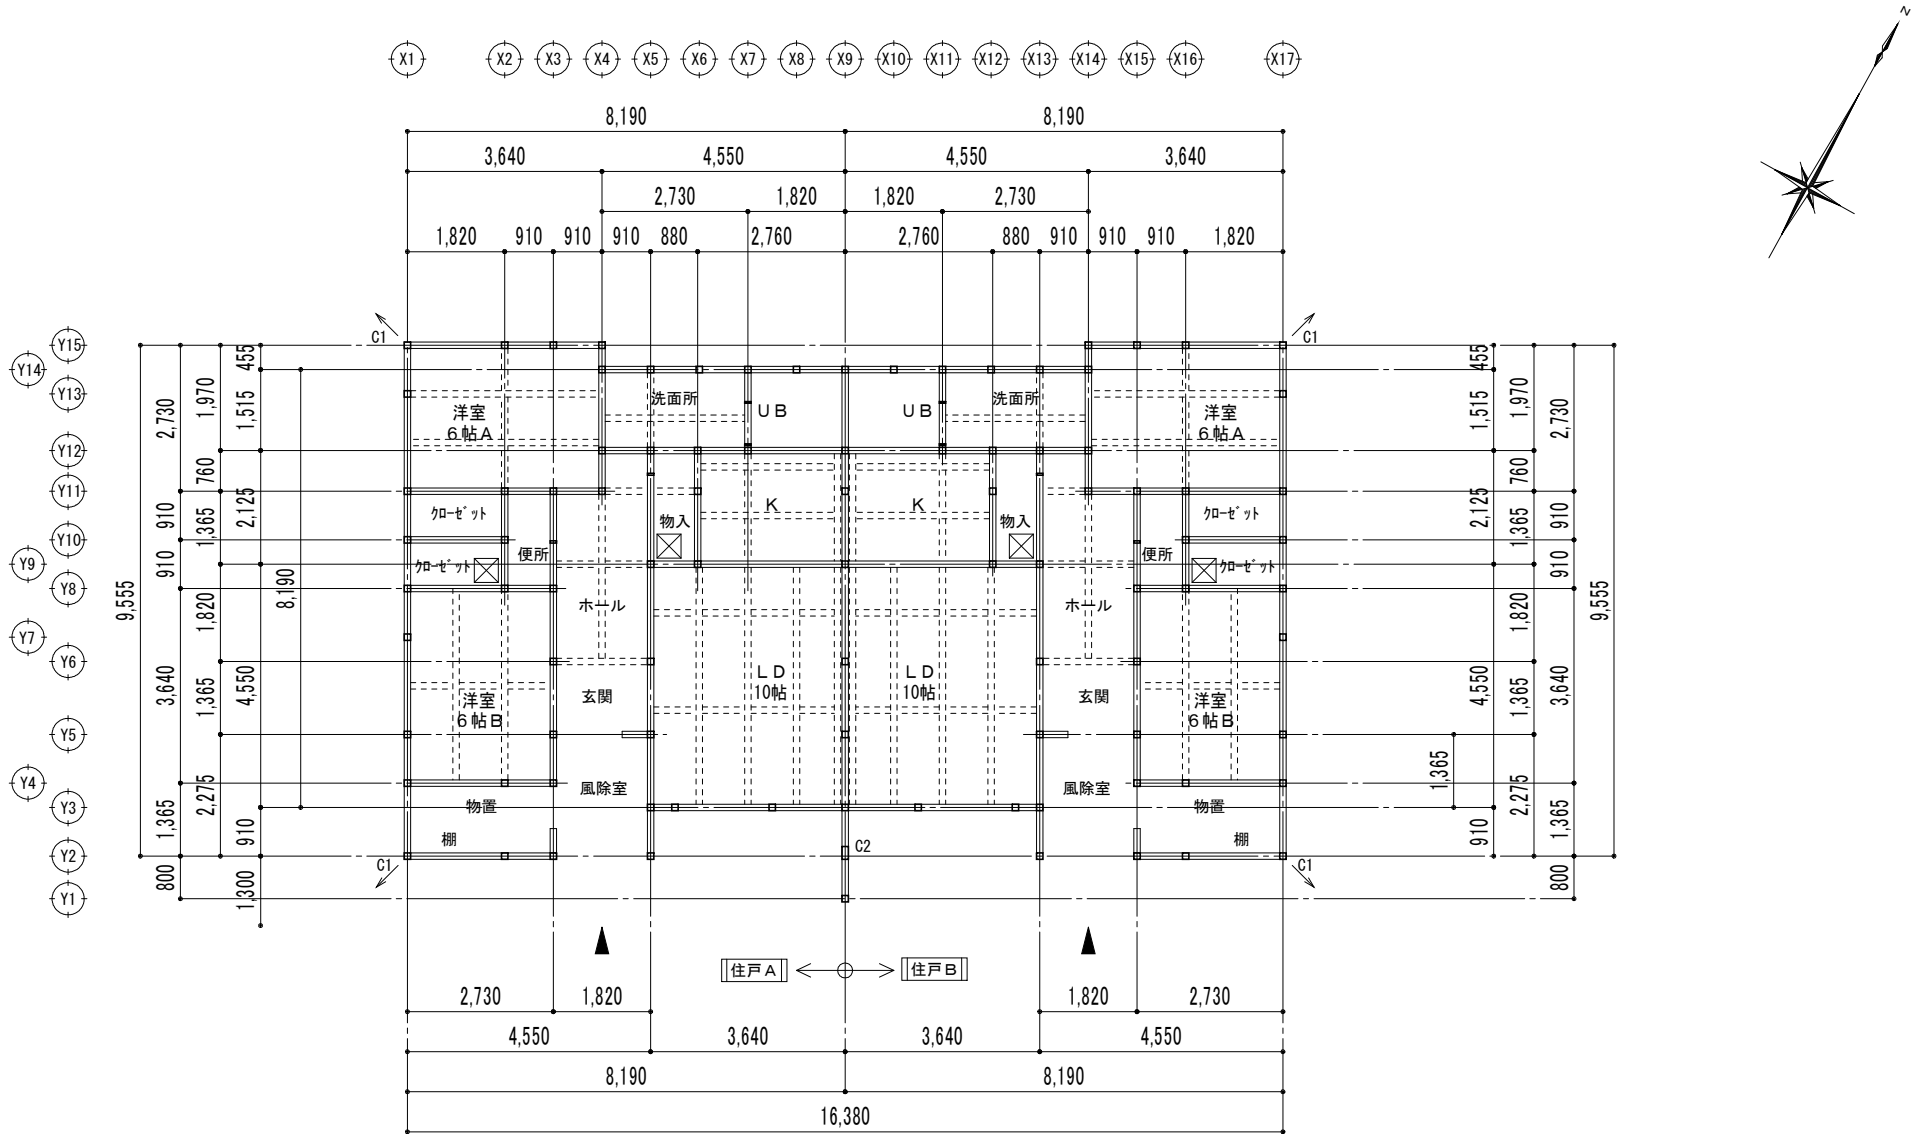


床 伏 図 1/100

符 号	部 材	樹 種	符 号	部 材	樹 種	符 号	部 材	樹 種	特 記 事 項
土 台	105 × 105	青森ヒバ2級材	梁 B1	105 × 150	米松2級材 KD	間 柱	105 × 30 @455	杉2級材 KD	※1. 外壁等の軸組等のうち、地面からH=1.0m以内の部分には 保存協会認定防腐剤を現場塗装する。 ※2. 木材の等級は、甲種・乙種の2級以上又は、 機械等級区分製材を使用する。 ※3. 木材許容応力度は、下記以上の物とする。 米松：fc=22.2、ft=17.7、fb=28.2、fs=2.4、E= 9,800 ひば：fc=20.7、ft=16.2、fb=26.7、fs=2.1、E= 8,820 ※4. 木材の含水率は、構造材20%以下、造作材15%以下とする。 (含水率測定は、プレカット加工前に実施すること) ※5. 構造部材等：建築基準法施行令第37、41、49条に適合すること
大 引	105 × 105 @910	米松2級材 KD	梁 B2	105 × 180	米松2級材 KD	間 柱	構造用合板 継ぎ手間柱 105×60		
床 束	鋼製床束		梁 B3	105 × 240	米松2級材 KD	横胴縁	45 × 18 @455 GL+1,700まで @303	杉2級材 KD	
・アンカーボルト	M12 (Zマーク表示金物) L=400 (埋込長さ250mm)、2000@以下 (柱芯より150mm)		梁 B4	105 × 300	米松2級材 KD	筋 違	90 × 45	杉2級材 KD	
			梁 B5	105 × 300	米松2級材 KD	野 縁	40 × 45 @455 いすか継ぎ+釘打ち	杉2級材 KD	
					米松2級材 KD	吊 木	30 × 36 @910	杉2級材 KD	
管柱	105 × 105	米松2級材 KD			米松2級材 KD	吊木受	40 × 45 @910	杉2級材 KD	
すみ柱 C1	120 × 120	米松2級材 KD			米松2級材 KD	窓 台	45 × 105	杉2級材 KD	
C2	105 × 210	米松2級材 KD			米松2級材 KD	窓まぐさ	45 × 105	杉2級材 KD	
						造作材	t=25・t=30	ヒバ・タモ集成材	
胴 差	105 × 105	米松2級材 KD				くも筋違	21 × 90	米松2級材 KD	柱細長比検討 (L/i=150以下) (i=a/√12=0.28867a (a=断面寸法)) 1階管柱 105×105 i=0.28867×105=30.31035 2.835/30.31035=93.532407247 < 150以下 ∴OK 隅柱 120×120 i=0.28867×120=34.6404 2.835/34.6404=81.8408563411 < 150以下 ∴OK
軒 桁	105 × 105	米松2級材 KD	小屋束	105 × 105 @1820以下	米松2級材 KD	床下地	構造用合板 28mm 特類2級 N75 @150		
火打ち梁	90 × 90 火打金物 (Zマーク表示金物)	米松2級材 KD	母 屋	105 × 120 @910	米松2級材 KD	屋根下地	構造用合板 12mm 特類2級 N50 @150 千鳥張り		
頭つなぎ	105 × 105	米松2級材 KD	垂 木	45 × 60 @455	米松2級材 KD	↑ C1 柱の寄せ方向を示す			
			垂 木	(軒の出900部分) 60 × 120 @455					

【Aタイプ・2LDK】


N O T E	工事名称 （仮称）今別町営住宅建設工事（1号棟） 青森県A1の2号 株式会社 川島隆太郎建築事務所 TEL 017(741)6497 FAX 017(742)1877	縮尺 A2=1/100、A3=1/140						単位 M M			令和 4 年 3 月 作製			図面名称 床伏図・部材リスト 管理建築士 1級建築士登録113986号 川島芳正
		所 長		部 長	課 長	担 当	製 図		製 図	A — 23				

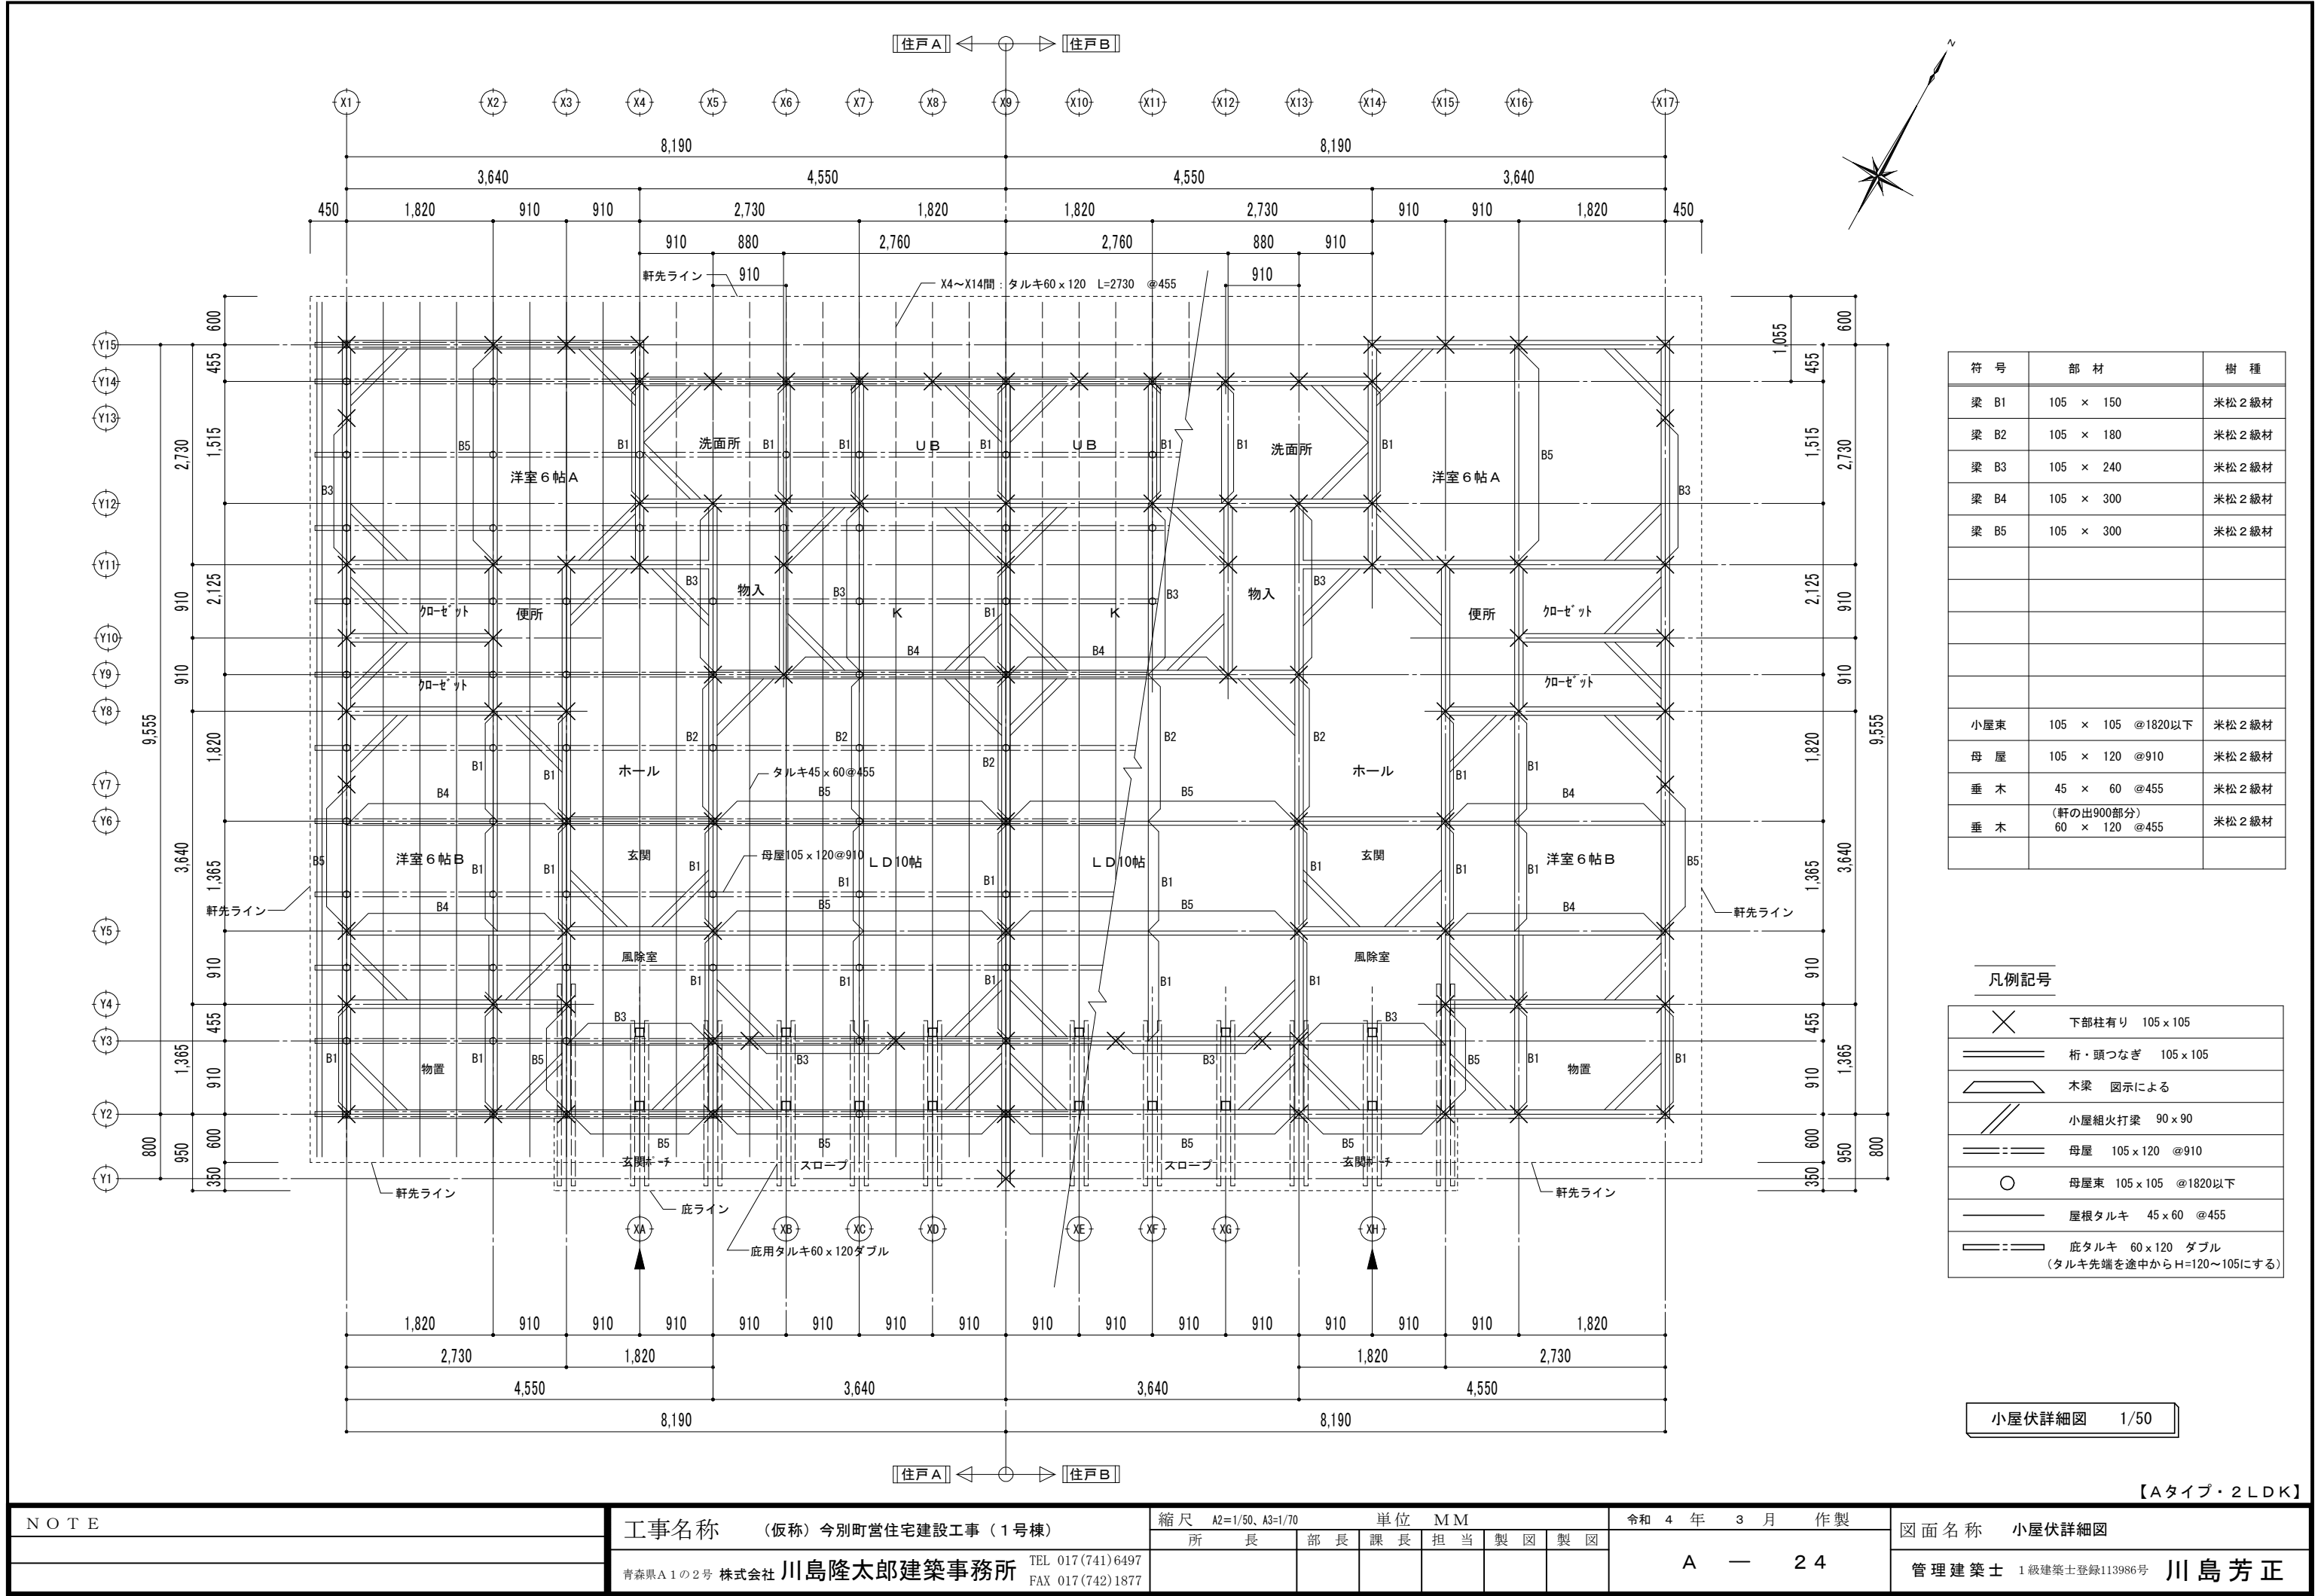

符 号	部 材	樹 種
梁 B1	105 × 150	米松2級材
梁 B2	105 × 180	米松2級材
梁 B3	105 × 240	米松2級材
梁 B4	105 × 300	米松2級材
梁 B5	105 × 300	米松2級材
小屋束	105 × 105 @1820以下	米松2級材
母 屋	105 × 120 @910	米松2級材
垂 木	45 × 60 @455	米松2級材
垂 木	(軒の出900部分) 60 × 120 @455	米松2級材


凡例記号	
✕	下部柱有り 105 × 105
≡	桁・頭つなぎ 105 × 105
▱	木梁 図示による
▱	小屋組火打梁 90 × 90
≡≡	母屋 105 × 120 @910
○	母屋束 105 × 105 @1820以下
—	屋根タルキ 45 × 60 @455
≡≡	底タルキ 60 × 120 ダブル (タルキ先端を途中からH=120~105にする)

小屋伏詳細図 1/50

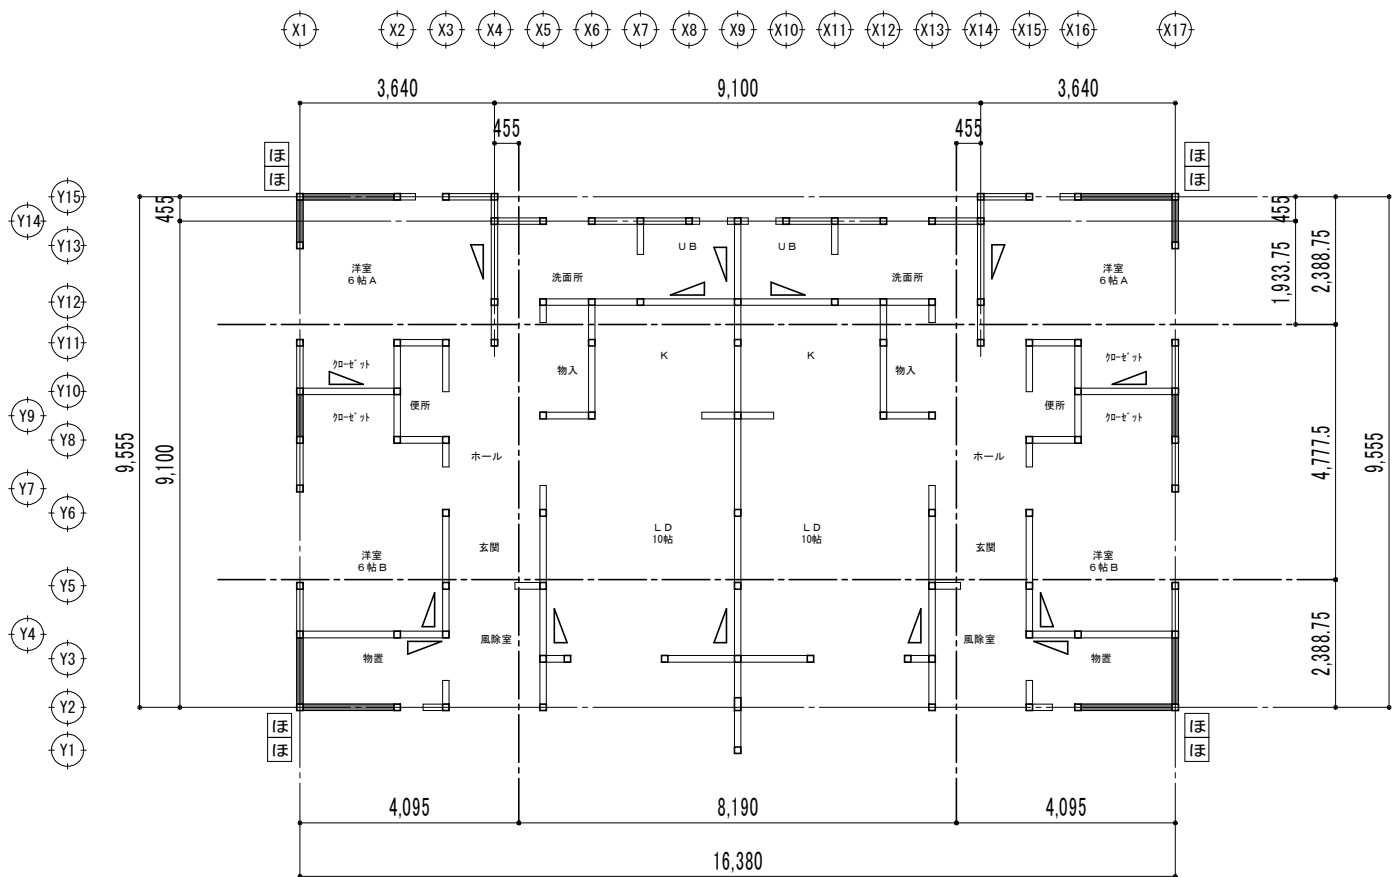


筋違伏図・金物伏図 S=1:100

：構造用合板(特類) t 9.0 N50 @150(壁倍率2.5)
上 下 : 45×90 シングル (壁倍率2.0)

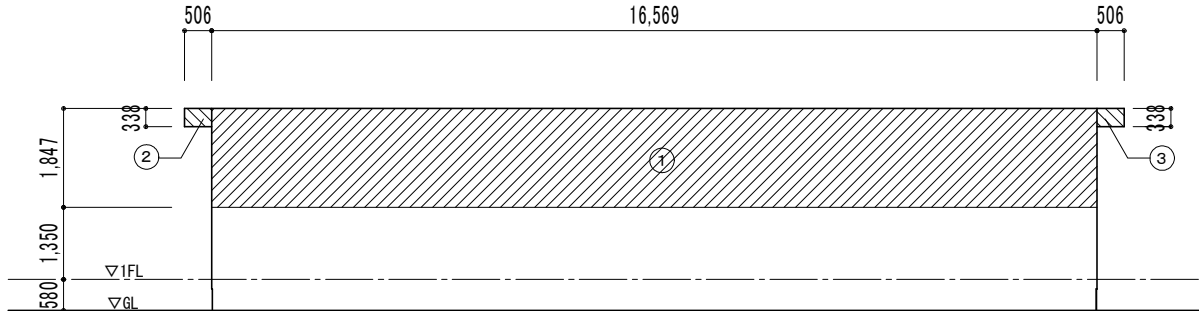

Y方向 見付面積算出図 S=1/100

① 16.569 × 1.847 = 30.602943
② 0.506 × 0.338 = 0.171028
③ 0.506 × 0.338 = 0.171028
計 30.944999 m²
Y方向 見付面積合計 30.944999 m²

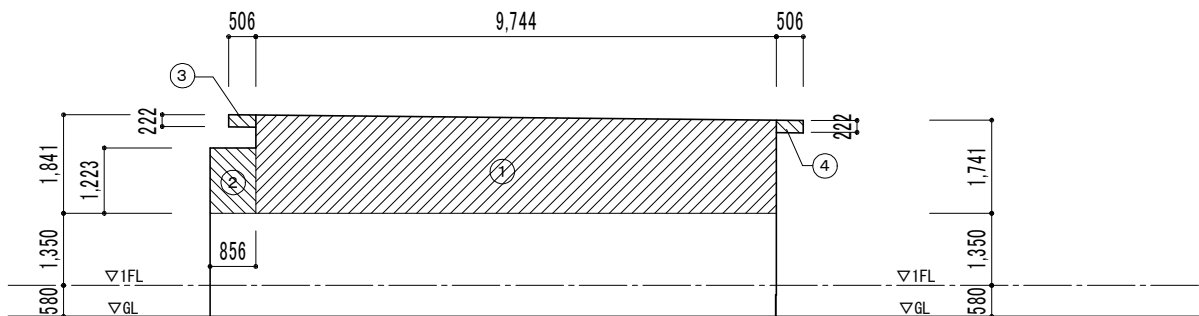

X方向 見付面積算出図 S=1/100

① (1.841 + 1.741) × 9.744 × 0.5 = 17.451504
② 0.856 × 1.223 = 1.046888
③ 0.506 × 0.222 = 0.112332
④ 0.506 × 0.222 = 0.112332
計 18.723056 m²
X方向 見付面積合計 18.723056 m²

1 階		存在壁量	合計	床面積	合計	床面積に 乗じる倍率	必要壁量	壁量 充足率 (≥1)	判 定	見付面積	見付面積に 乗じる係数	耐風 必要壁量	壁量 充足率 (≥1)	判 定
		[m]	[m]	[m]	[m ²]	[m/m ²]	[m]			[m ²]	[m/m ²]	[m]		
		A		B	C	B×C=D	A÷D=E			F	G	F×G=H	A÷H	
X 方 向	上	1.82 × 2.5 × 2 = 9.10 1.82 × 2.0 × 2 = 7.28	16.38	3.64 × 0.455 × 2 = 3.3124 1.93375 × 16.38 = 31.674825	34.988	0.15	5.249	3.120	適	18.73	0.50	9.37	3.88	適
	中央	1.82 × 2.0 × 2 = 7.28	7.28	16.38 × 4.7775 = 78.256	78.256	0.15	11.739							
	下	0.91 × 2.0 × 2 = 3.64 1.82 × 2.5 × 2 = 9.10	12.74	16.38 × 2.38875 = 39.128	39.128	0.15	5.870	2.170						
	合計		36.40		152.37	0.15	22.856	1.592	適					
Y 方 向	右	0.91 × 2.5 × 2 = 4.55 1.365 × 2.5 × 1 = 3.4125 0.91 × 2.0 × 1 = 1.82 1.515 × 2.0 × 1 = 3.03	12.81	3.64 × 9.555 = 34.7802 0.455 × 9.10 = 4.1405	38.921	0.15	5.839	2.193	適	30.95	0.50	15.48	2.37	適
	中央	1.365 × 2.0 × 3 = 8.19 1.515 × 2.0 × 1 = 3.03	11.22	8.19 × 9.10 = 74.529	74.529	0.15	11.180							
	左	0.91 × 2.5 × 2 = 4.55 1.365 × 2.5 × 1 = 3.4125 0.91 × 2.0 × 1 = 1.82 1.515 × 2.0 × 1 = 3.03	12.81	3.64 × 9.555 = 34.7802 0.455 × 9.10 = 4.1405	38.921	0.15	5.839	2.193						
	合計		36.84		152.37	0.15	22.856	1.611	適					






：構造用合板(特類) t 9.0 N50 @150(壁倍率2.5)
上 下 : 45×90 シングル (壁倍率2.0)

ろ : 柱頭金物を示す
ろ : 柱脚金物を示す
※ 特記無き部分は『ろ』とする
※ 金物選定は、N値算定式による。

Nの値	告示 表三	必要耐力 (kN)	金物等(これらと同等以上の接合方法を含む)
0.0 以下	㊶	0.0	短ほぞ差し 又は かすがい(C)打ち
0.65以下	㊷	3.4	長ほぞ差し込み栓 又は かど金物(CP・L)
1.0 以下	㊸	5.1	かど金物(CP・L) 又は 山型プレート(VP)
1.4 以下	㊹	7.5	羽子板ボルト(SB・F2 , SB・E2)又は 短冊金物(S)
1.6 以下	㊺	8.5	羽子板ボルト(SB・F , SB・E) + スクリュー釘(ZS50) 又は 短冊金物(S) + スクリュー釘(ZS50)
1.8 以下	㊻	10.0	引寄せ金物(HD-B10 , S-HD10 , HD-N10)
2.8 以下	㊼	15.0	引寄せ金物(HD-B15 , S-HD15 , HD-N15)
3.7 以下	㊽	20.0	引寄せ金物(HD-B20 , S-HD20 , HD-N20)
4.7 以下	㊾	25.0	引寄せ金物(HD-B25 , S-HD25 , HD-N25)
5.6 以下	㊿	30.0	引寄せ金物(HD-B15 , S-HD15 , HD-N15) × 2組
5.6 超	—	N×5.3	

【Aタイプ・2LDK】

NOTE		工事名称 (仮称) 今別町営住宅建設工事 (1号棟)	縮尺 A2=1/100、A3=1/140 単位 MM						令和 4 年 3 月 作製		図面名称 耐力壁計算図
			所 長	部 長	課 長	担 当	製 図	製 図			
		青森県A1の2号 株式会社 川島隆太郎建築事務所	TEL 017(741)6497 FAX 017(742)1877						A — 25		管理建築士 1級建築士登録113986号 川島芳正

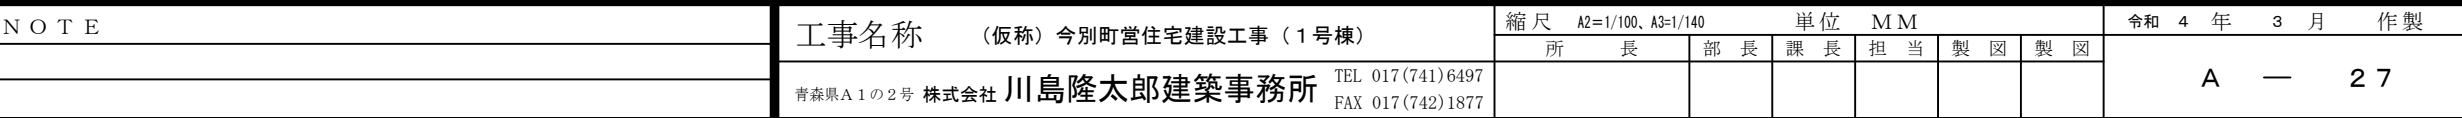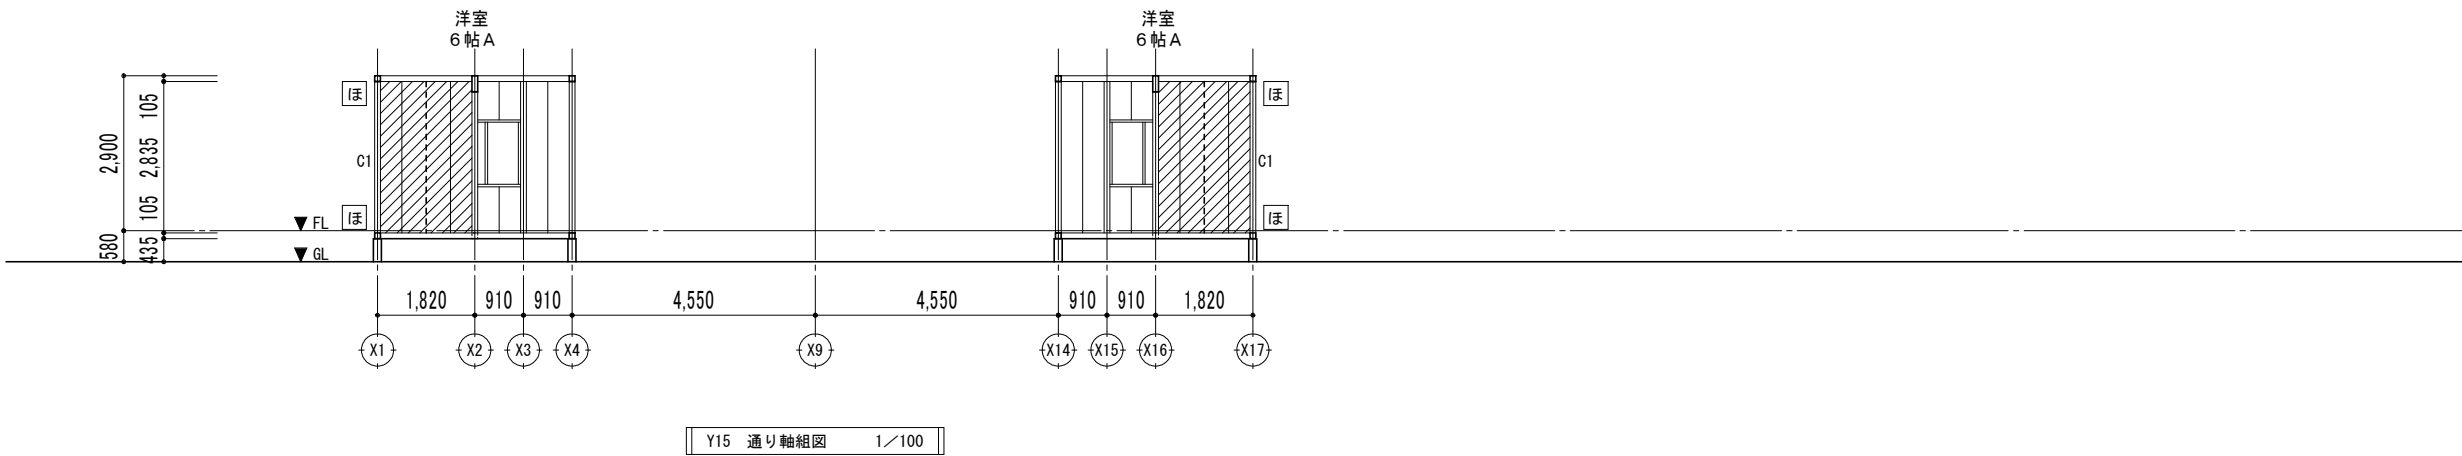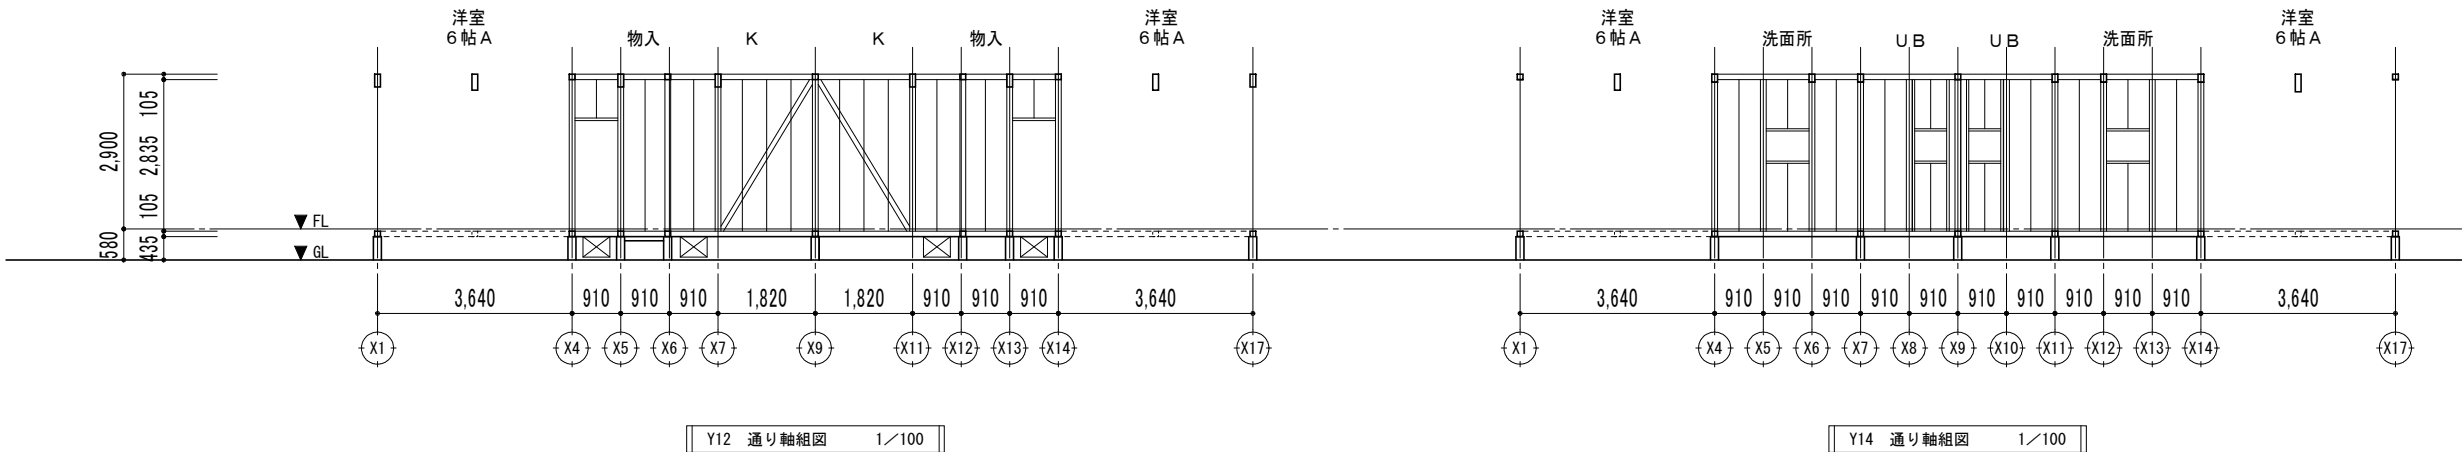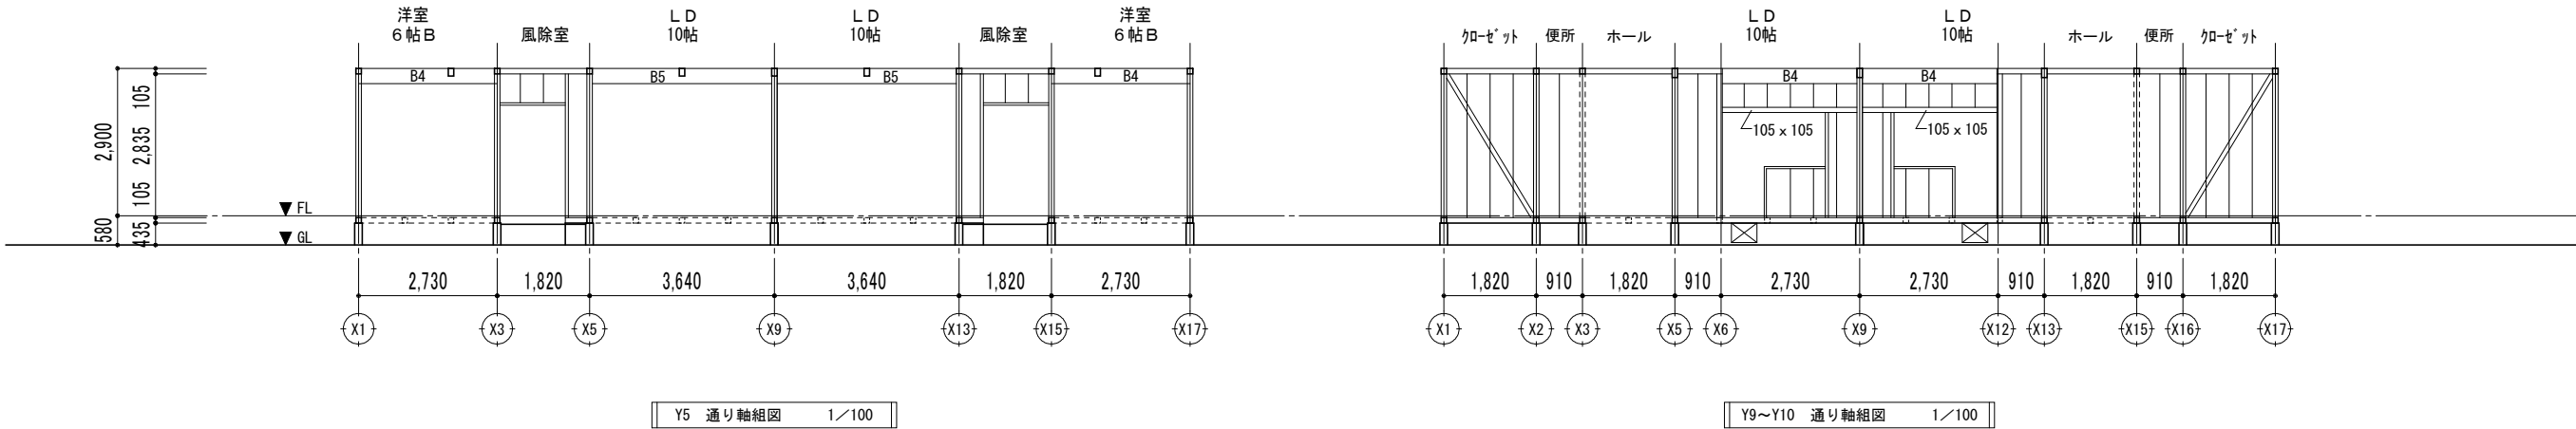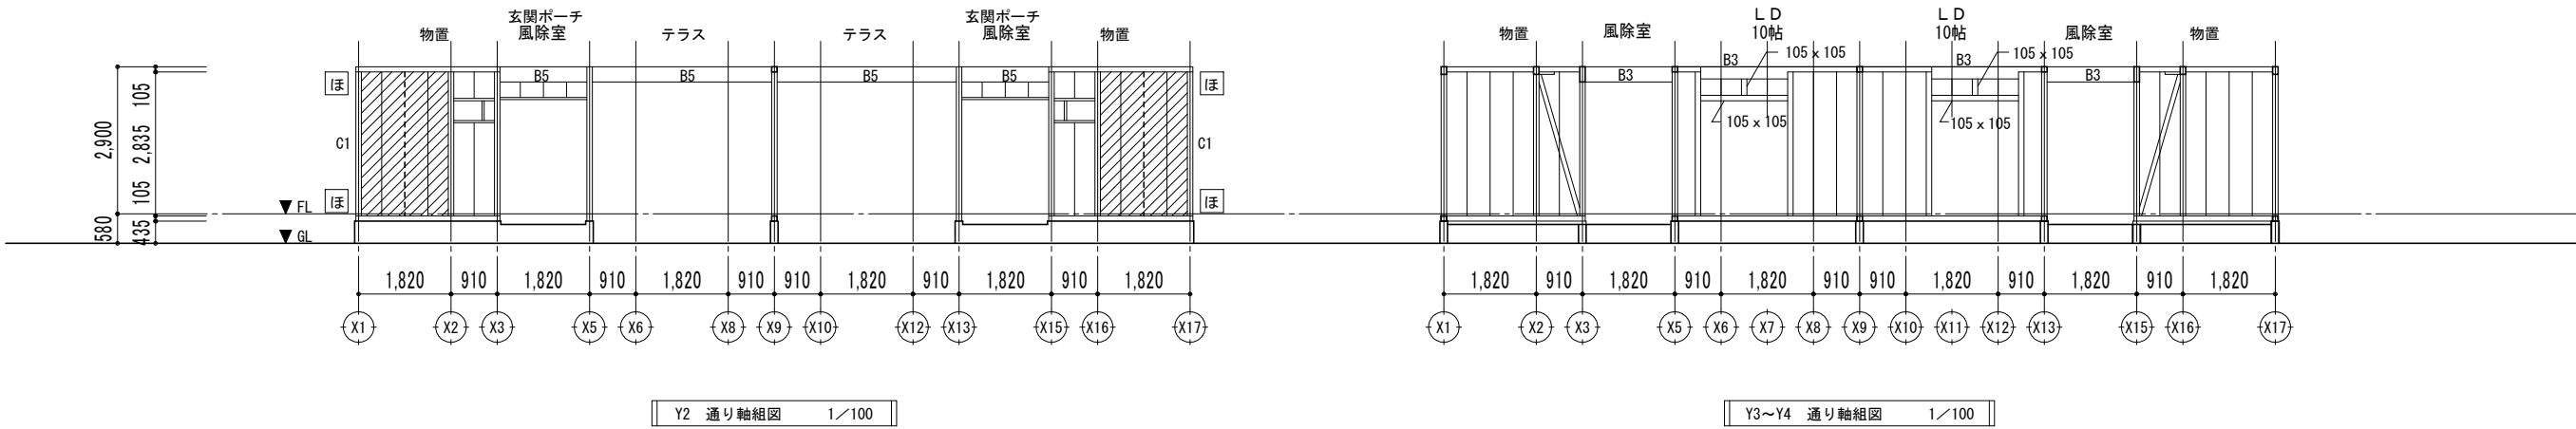

構造用合板(特類) t9.0 N50 @150(壁倍率2.5)

45×90 シングル (壁倍率2.0)

構造用合板 継ぎ手間柱 105×60

※ 特記無き部分は『ろ』とする

い 短ほぞ差し又はかすがい打ち

ろ 長ほぞ差し込み栓又はC P-L

は かど金物CP-L又は山形プレートVP

に 羽子板金物又は短冊金物(スクリュー釘なし)

ほ 羽子板金物+スクリュー釘又は短冊金物+スクリュー釘

へ HD-B10(S-HD10)

と HD-B15(S-HD15)

ち HD-B20(S-HD20)

※ 桁行方向と梁間方向で柱頭、柱脚の金物が重複している箇所は、どちらか片方の設置とする。

※ 筋違い、柱等の構造材は、断面欠損を避けるためかき込みはしてはならない。

[Aタイプ・2LDK]

NOTE

工事名称 (仮称) 今別町営住宅建設工事 (1号棟)

青森県A1の2号 株式会社 川島隆太郎建築事務所 TEL 017(741)6497 FAX 017(742)1877

縮尺 A2=1/100、A3=1/140 単位 MM


所 長 部 長 課 長 担 当 製 図 製 図

令和 4 年 3 月 作製

A — 27

図面名称 軸組図 1

管理建築士 1級建築士登録113986号 川島芳正

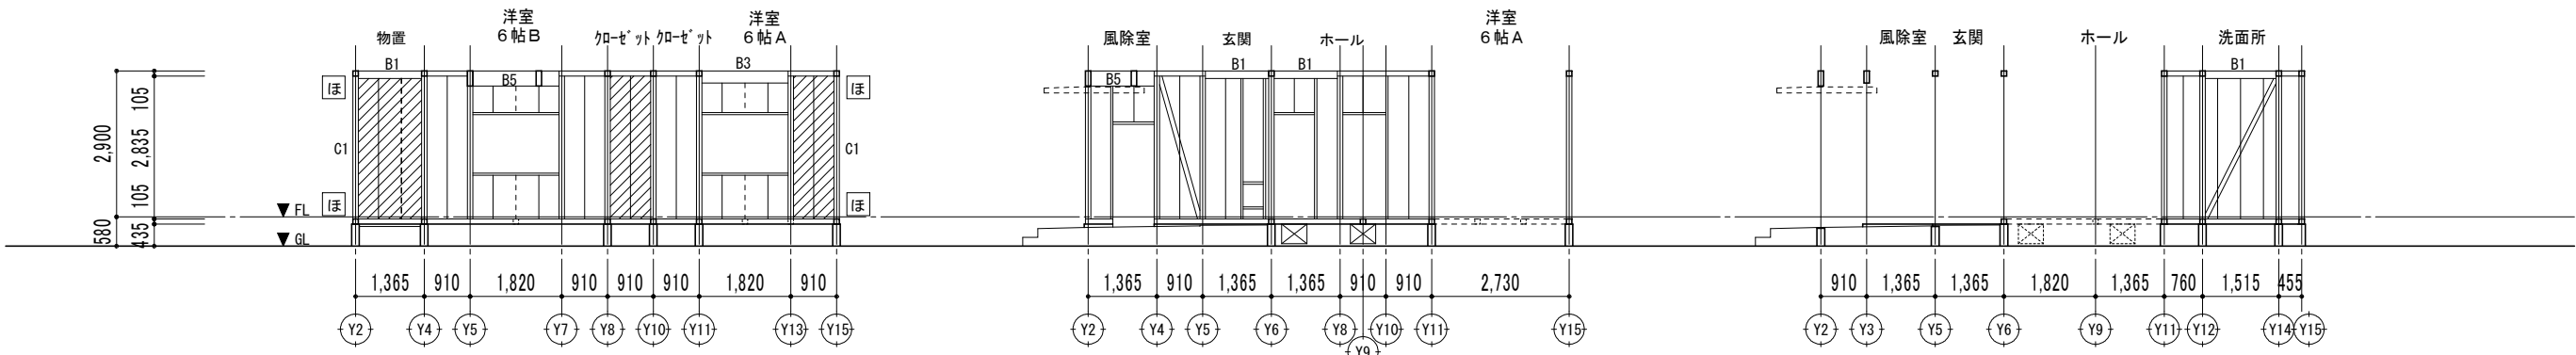

X1, X17 通り軸組図 1/100

X3, X15 通り軸組図 1/100

X4, X14 通り軸組図 1/100

X5, X13 通り軸組図 1/100

X6, X12 通り軸組図 1/100

X9 通り軸組図 1/100

：構造用合板(特類) t 9.0 N50 @150(壁倍率2.5)

：45 x 90 シングル (壁倍率2.0)

-----：構造用合板 継ぎ手部分の間柱 105 x 60

※ 特記無き部分は『ろ』とする

い 短ほぞ差し又はかすがい打ち

ろ 長ほぞ差し込み栓又はC P - L

は かど金物CP-L又は山形プレートVP

に 羽子板金物又は短冊金物(スクリュー釘なし)

ほ 羽子板金物+スクリュー釘又は短冊金物+スクリュー釘

へ HD-B10(S-HD10)

と HD-B15(S-HD15)

ち HD-B20(S-HD20)

※ 桁行方向と梁間方向で柱頭、柱脚の金物が重複している箇所は、どちらか片方の設置とする。

※ 筋違い、柱等の構造材は、断面欠損を避けるためかき込みはしてはならない。

【Aタイプ・2LDK】

NOTE

工事名称 (仮称) 今別町営住宅建設工事 (1号棟)

青森県A1の2号 株式会社 川島隆太郎建築事務所 TEL 017(741)6497 FAX 017(742)1877

縮尺 A2=1/100、A3=1/140 単位 MM

所 長 部 長 課 長 担 当 製 図 製 図

令和 4 年 3 月 作製

A — 28

図面名称 軸組図 2

管理建築士 1級建築士登録113986号

川島芳正

(い)筋かいが取り付く柱と横架材の仕口 かすがい（C）打ち		(い)筋かいが取り付く柱と横架材の仕口 短ぼぞ差し		(ろ)筋かいが取り付く柱と横架材の仕口 長ぼぞ差し込み栓		(ろ)筋かいが取り付く柱と横架材の仕口 かど金物（CP-L）		(は)筋かいが取り付く柱と横架材の仕口 かど金物（CP-T）		(は)筋かいが取り付く柱と横架材の仕口 山形プレート（VP）	
(に)筋かいが取り付く柱と横架材の仕口 羽子板ボルト（SB-F2）		(に)筋かいが取り付く柱と横架材の仕口 短ざく金物（S）		(ほ)筋かいが取り付く柱と横架材の仕口 羽子板ボルト（SB-F2）＋スクリュー釘		(ほ)筋かいが取り付く柱と横架材の仕口 短ざく金物（S）＋スクリュー釘（ZS50）		(へ)筋かいが取り付く柱と横架材（基礎）の仕口 引き寄せ金物（S-HD10・HD-B10・HD-N10）			
(と)筋かいが取り付く柱と横架材（基礎）の仕口 引き寄せ金物（S-HD15・HD-B15・HD-N15）				(ち)筋かいが取り付く柱と横架材（基礎）の仕口 引き寄せ金物（S-HD20・HD-B20・HD-N20）				(り)筋かいが取り付く柱と横架材（基礎）の仕口 引き寄せ金物（S-HD25・HD-B25・HD-N25）			
(ぬ)筋かいが取り付く柱と横架材（基礎）の仕口 引き寄せ金物（S-HD15・HD-B15）× 2組				(い)クレテック金物（雁木部分）		(ろ)クレテック金物（雁木部分）		(二)筋かい上下端の仕口 45×90		(ホ)筋かい上下端の仕口 90×90	
NOTE		工事名称（仮称）今別町営住宅建設工事（1号棟）		縮尺 A2=1/100、A3=1/140		単位 MM		令和 4 年 3 月 作製		図面名称 金物詳細図	
		青森県A1の2号 株式会社 川島隆太郎建築事務所		所 長		部 長		課 長		担 当	
		TEL 017(741)6497 FAX 017(742)1877									
								A — 30		管理建築士 1級建築士登録113986号 川島芳正	

電気設備工事特記仕様書（１）

Ⅰ. 工事概要

1. 工事名称
2. 工事場所
3. 建物概要

（仮称）今別町営住宅建設工事（１号楼）

青森県東津軽郡今別町大字今別字西田内地

建 物	名 称	用 途	消防法施行令 別表第１の区分	構 造	階 数	延べ床面積 (㎡)	備 考
町営住宅		長屋	(5) 項口	木造	1階	147.9569	

4. 工事種目（ ○ 印の付いたものを適用する）

建物別及び屋外 工事種目	工 事 種 別 （ 新 設 ・ 改 修 区 分 ）	備 考
	新 設	改 修
○ 電灯設備 ・ 動力設備 ・ 電熱設備 ・ 雷保護設備 ・ 受変電設備 ・ 電力貯蔵設備 ・ 発電設備 ・ 構内情報通信網設備 ・ 情報表示設備	一 式	
○ 構内交換設備 ・ 映像・音響設備 ・ 拡声設備	一 式	
○ 誘導支援設備 ○ テレビ共同受信設備 ・ 監視カメラ設備 ・ 駐車場管制設備 ・ 防犯・入退室管理設備 ・ 自動火災報知設備 ・ 中央監視制御設備 ・ 構内配電線路 ・ 構内通信線路 ・ エレベーター設備	一 式	○ 住宅用火災警報器設備

5. 主たる省エネ手法
6. 指定部分及び施工条件

※ 無し ・ 有り
工期：平成 年 月 日

Ⅱ. 工事仕様

1. 共通事項

質問回答書、現場説明書、特記仕様書及び図面に記載されていない事項は、全て国土交通省大臣官房官庁営繕部監修の「公共建築工事標準仕様書（電気設備工事編・平成28年版）」（以下「標準仕様書」という。）、 「公共建築改修工事標準仕様書（電気設備工事編・平成28年版）」（以下「改修標準仕様書」という。）及び公共建築設備工事標準図（電気設備工事編・平成28年版）」（以下「標準図」という）による

2. 特記事項

1)項目は、番号に○印の付いたものを適用する。
2)特記事項は、○印の付いたものを適用する。 ○ 印のない場合は※印を適用する。 ○ 印と ※ 印の場合は共に適用する。

章 項 目

① 一般共通事項

② 一般共通事項

③ 一般共通事項

④ 一般共通事項

⑤ 一般共通事項

⑥ 一般共通事項

⑦ 一般共通事項

⑧ 一般共通事項

⑨ 一般共通事項

⑩ 一般共通事項

⑪ 一般共通事項

⑫ 一般共通事項

⑬ 一般共通事項

⑭ 一般共通事項

⑮ 一般共通事項

⑯ 一般共通事項

⑰ 一般共通事項

⑱ 一般共通事項

⑲ 一般共通事項

⑳ 一般共通事項

㉑ 一般共通事項

㉒ 一般共通事項

㉓ 一般共通事項

㉔ 一般共通事項

㉕ 一般共通事項

㉖ 一般共通事項

㉗ 一般共通事項

㉘ 一般共通事項

㉙ 一般共通事項

㉚ 一般共通事項

㉛ 一般共通事項

㉜ 一般共通事項

㉝ 一般共通事項

㉞ 一般共通事項

㉟ 一般共通事項

㊱ 一般共通事項

㊲ 一般共通事項

㊳ 一般共通事項

㊴ 一般共通事項

㊵ 一般共通事項

㊶ 一般共通事項

㊷ 一般共通事項

㊸ 一般共通事項

㊹ 一般共通事項

㊺ 一般共通事項

㊻ 一般共通事項

㊼ 一般共通事項

㊽ 一般共通事項

㊾ 一般共通事項

㊿ 一般共通事項

特 記 事 項

7) 簡易型建設副産物実態調査
本工事は、建設副産物情報交換システム（通称COBRIS）以下「システム」という）の登録対象工事であることから、施工計画作成時、工事完了時及び登録情報の変更が生じた場合は速やかに当該システムにデータの入力を行うものとする。なお、これにより難い場合には、監督職員と協議するものとする。
イ）再生資源利用計画書、再生資源利用促進計画書
再生資源利用計画書及び再生資源利用促進計画書を作成した場合は、施工計画書に含め監督職員に提出する。
ロ）再生資源利用計画書、再生資源利用促進計画書
再生資源利用計画書及び再生資源利用促進計画書を作成した場合は、工事完了後速やかに実施状況を記録した「再生資源利用実施書」及び「再生資源利用促進実施書」を監督員に提出する。
受注者は、下請負に付する場合には、次の各号に掲げる要件をすべて満たさなければならない。
1） 受注者が、工事の施工について総合的に企画、指導及び調整するものであること。
2） 下請負者が今別町及び青森県の指名競争参加資格者である場合には、指名停止期間中でないこと。
3） 下請負者は、当該下請負工事の施工能力を有すること。
受注者は、工事を下請負に付する場合には、可能な限り地元建設業者を使用すること。
1)施工体制台帳及び施工体系図
本工事を施工するために下請負契約を締結したものは、下請負業者と契約締結後全ての下請契約の写しを監督職員に1部提出する。
また、施工体制台帳及び施工体系図は工事現場に備えるものとし、現場表示も併せて行うものとする。
2)主要機器資材メーカー報告書
本工事において使用する主要機器資材メーカーリスト1通を監督職員に提出する。
3)再生資源利用促進計画書・再生資源利用計画書及びそれぞれの実施書
工事完了後、「建設リサイクルデータ統合システム」（CREDA S入力システム）により、入力したデータを提出する。
なおデータの提出が困難な場合は、監督員の承諾を得た上で、紙による提出とする。
4)施工計画書
施工計画書には、使用機械器具・各工種の材料・工法・日程等の内容を記載して提出し、監督職員の承諾を受ける。
5)組立運転計画書及び報告書
1)工事の一時中止に係る計画の作成
契約書第20条の規定により工事の一時中止の通知を受けた場合は、中止期間における工事現場の管理に関する計画「基本計画書」を発注者に提出し、承諾を受けるものとする。 なお、基本計画書には、中止時点における工事の出来形、職員の体制、労働者数、搬入材料及び建設機械器具等の確認に関すること、中止に伴う工事現場の体制の縮小と再開に関すること及び工事現場の維持・管理に関する基本的事項を明らかにする。
2)工事の施工を一時中止する場合は、工事の続行に備え工事現場を保全すること。
1) 完成時の提出書類等は下表による

提出図書等	部数	備考
※ 完成写真（改修においては、着工前を左・完了後を右に入れる）	※4部 ・ 2部	※電子納品
※ 工事写真（「青森県営繕事業に係る電子納品ガイドライン」による電子納品とする）	3部	※電子納品
※ ニツ折り製本 ※ A4判ニツ折り製本 ・ 黒表紙金文字入（折りたたみ → A4・学校改修工事は不要）	※2部 ・ 部 ※1部 ・ 部 ※1部 ・ 部	
※ CADによるSXF（P21形式、オリジナル形式、及びPDF形式（全ての図面及び特記仕様書を1つのPDFファイルにまとめたDRAWINGFファイルフォルダに格納） ※ 施工図 ※ 承認図 ・ 原図 ※ 原図	3部 3部 1部	※電子納品 ※電子納品
※ 安全に関する資料（標仕（1、7、3）に示す内容） ※ 機器完成図 ※ 機器設定値等一覧表（温度、圧力、風量、作動範囲等の設定値及びその設定者等） ※ 機器付属品・保守工具等一覧表 ※ 施工者連絡一覧表 ※ その他監督職員が指示する書類	※2部 ・ 部 ※2部 ・ 部 ※2部 ・ 部 ※2部 ・ 部 ※2部 ・ 部 監督職員の指示による	

2) 電子納品は「青森県営繕事業に係る電子納品運用ガイドライン」による。
3) 提出図書等は、イメージキャビネットA4判外箱付き（ESC-101 W365×H290×D450同等品）に納めて納入すること。
また、外装に工事番号及び工事名を記入すること。
4) 貸与されたCADデータは本工事における施工図及び竣工図の作成のため以外に使用しないこと。
標準仕様書に定める試験を行い、試験成績表を監督職員に提出する。
耐震措置の計算及び施工方法は、次の事項以外は全て「官庁施設の総合耐震計画基準及び用語解説」（建設大臣官房官庁営繕部監修）及び「建築設備耐震設計・施工指針」（国土交通省国土技術政策総合研究所及び独立行政法人建築研究所監修）による
1） 周部震度値による建築設備機器の設計用標準水平震度（Ks）

設置場所	耐震安全性の分類			
	特定の施設		一般の施設	
	重要機器	一般機器	重要機器	一般機器
上層部・屋上及び屋根	2.0 (2.0)	1.5 (2.0)	1.5 (2.0)	1.0 (1.5)
中間階	1.5 (1.5)	1.0 (1.5)	1.0 (1.5)	0.6 (1.1)
1階及び地下階	1.0 (1.0)	0.6 (1.0)	0.6 (1.0)	0.4 (0.6)

注1）（ ）内の数値は防振支持の機器の場合に適用する。
注2）設置場所の区分は機器を支持している床部分にしたがって適用する。床又は壁に支持される機器は当該階を適用し、天井面より支持（上階床より支持）される機器は支持部材取付床の階（当該階の上階）を適用する。
2)本施設は（ ※ 一般の施設 ・ 特定の施設 ）とする。
3)地域係数は（ ※ 1.0 ・ 0.9 ）とする。
4)重量が100kg以下の比較的小型な機器（標準仕様書の適用を受けるものは除く）の取付けについては、取付け下床を念急に施工し、機器メーカーの指定する方法で確実に取付けを行うものとするが、監督職員の承諾を受ける。
5)配線・配管及びダクトの支持 ※ 標準仕様書及び標準図による
6)重要機器類
外部に面する壁、天井で建築工事でFP板（スタイロホーム等）打込み箇所に取付ける位置ボックスなどは保温、結露防止処理を行う。
○ 木造構造、外部に面する壁に取付ける位置ボックスなどは保温、結露防止処理を行う。
合成樹脂製可とう管は、P F 管（一重管）とし、温度による分類は、タイプ2-5とする。
分電盤、制御盤、端子盤などの2次側以降の配線経路、電線太さ、電線本数、管径などは、監督職員の承諾を受けて、変更してもさしつかえない。
鋼製とする。なお、床板で保温打込み部分は、断熱材用インサート（亜鉛めっき製品）を使用する。
長さ1m以上の入線しない管路には、1、2mm以上のEM-1電線を挿入する。
※ 金属製（ステンレス、新金属も含む） ○ 樹脂製 ワイド
水平調整付プレート（空転防止リング付）とする。
※ アルミ製 ・ 樹脂製
・ 指定機材（ スリット・ナット・ナット ） ・ 特別清掃（ ）
接地極の種類別は下記を標準とし、E8の長さは1、500mmとする。但しD=10は1、000mm、W=30は1、200とする。
装柱機器用接地極の建設規格は不要とする。

	接地の種類別	記号	接地抵抗値	接地極の規格、数量
・ 雷保護用接地	E L A	Ω以下	E P × 2	
・ 雷保護用接地	E L A	Ω以下	E B（D=14又はW=40）× 3連	一 組
・ 共同接地	E A E D E L H	1 0 Ω以下	E B（D=14又はW=40）× 3連	一 組
・ 共同接地	E A E C D	1 0 Ω以下	E B（D=14又はW=40）× 3連	一 組
・ A種接地	E A	1 0 Ω以下	E B（D=14又はW=40）× 3連	一 組
・ B種接地	E B	Ω以下	E B（D=14又はW=40）× 2	
・ C種接地	E C	1 0 Ω以下	E B（D=14又はW=40）× 3連	一 組
○ D種接地	E D	1 0 0 Ω以下	E B（D=14又はW=40）× 1	

① 一般共通事項

② 一般共通事項

③ 一般共通事項

④ 一般共通事項

⑤ 一般共通事項

⑥ 一般共通事項

⑦ 一般共通事項

⑧ 一般共通事項

⑨ 一般共通事項

⑩ 一般共通事項

⑪ 一般共通事項

⑫ 一般共通事項

⑬ 一般共通事項

⑭ 一般共通事項

⑮ 一般共通事項

⑯ 一般共通事項

⑰ 一般共通事項

⑱ 一般共通事項

⑲ 一般共通事項

⑳ 一般共通事項

㉑ 一般共通事項

㉒ 一般共通事項

㉓ 一般共通事項

㉔ 一般共通事項

㉕ 一般共通事項

㉖ 一般共通事項

㉗ 一般共通事項

㉘ 一般共通事項

㉙ 一般共通事項

㉚ 一般共通事項

㉛ 一般共通事項

㉜ 一般共通事項

㉝ 一般共通事項

㉞ 一般共通事項

㉟ 一般共通事項

㊱ 一般共通事項

㊲ 一般共通事項

㊳ 一般共通事項

㊴ 一般共通事項

㊵ 一般共通事項

㊶ 一般共通事項

㊷ 一般共通事項

㊸ 一般共通事項

㊹ 一般共通事項

㊺ 一般共通事項

㊻ 一般共通事項

㊼ 一般共通事項

㊽ 一般共通事項

㊾ 一般共通事項

㊿ 一般共通事項

特 記 事 項

7) 簡易型建設副産物実態調査
本工事は、建設副産物情報交換システム（通称COBRIS）以下「システム」という）の登録対象工事であることから、施工計画作成時、工事完了時及び登録情報の変更が生じた場合は速やかに当該システムにデータの入力を行うものとする。なお、これにより難い場合には、監督職員と協議するものとする。
イ）再生資源利用計画書、再生資源利用促進計画書
再生資源利用計画書及び再生資源利用促進計画書を作成した場合は、施工計画書に含め監督職員に提出する。
ロ）再生資源利用計画書、再生資源利用促進計画書
再生資源利用計画書及び再生資源利用促進計画書を作成した場合は、工事完了後速やかに実施状況を記録した「再生資源利用実施書」及び「再生資源利用促進実施書」を監督員に提出する。
受注者は、下請負に付する場合には、次の各号に掲げる要件をすべて満たさなければならない。
1） 受注者が、工事の施工について総合的に企画、指導及び調整するものであること。
2） 下請負者が今別町及び青森県の指名競争参加資格者である場合には、指名停止期間中でないこと。
3） 下請負者は、当該下請負工事の施工能力を有すること。
受注者は、工事を下請負に付する場合には、可能な限り地元建設業者を使用すること。
1)施工体制台帳及び施工体系図
本工事を施工するために下請負契約を締結したものは、下請負業者と契約締結後全ての下請契約の写しを監督職員に1部提出する。
また、施工体制台帳及び施工体系図は工事現場に備えるものとし、現場表示も併せて行うものとする。
2)主要機器資材メーカー報告書
本工事において使用する主要機器資材メーカーリスト1通を監督職員に提出する。
3)再生資源利用促進計画書・再生資源利用計画書及びそれぞれの実施書
工事完了後、「建設リサイクルデータ統合システム」（CREDA S入力システム）により、入力したデータを提出する。
なおデータの提出が困難な場合は、監督員の承諾を得た上で、紙による提出とする。
4)施工計画書
施工計画書には、使用機械器具・各工種の材料・工法・日程等の内容を記載して提出し、監督職員の承諾を受ける。
5)組立運転計画書及び報告書
1)工事の一時中止に係る計画の作成
契約書第20条の規定により工事の一時中止の通知を受けた場合は、中止期間における工事現場の管理に関する計画「基本計画書」を発注者に提出し、承諾を受けるものとする。 なお、基本計画書には、中止時点における工事の出来形、職員の体制、労働者数、搬入材料及び建設機械器具等の確認に関すること、中止に伴う工事現場の体制の縮小と再開に関すること及び工事現場の維持・管理に関する基本的事項を明らかにする。
2)工事の施工を一時中止する場合は、工事の続行に備え工事現場を保全すること。
1) 完成時の提出書類等は下表による

提出図書等	部数	備考
※ 完成写真（改修においては、着工前を左・完了後を右に入れる）	※4部 ・ 2部	※電子納品
※ 工事写真（「青森県営繕事業に係る電子納品ガイドライン」による電子納品とする）	3部	※電子納品
※ ニツ折り製本 ※ A4判ニツ折り製本 ・ 黒表紙金文字入（折りたたみ → A4・学校改修工事は不要）	※2部 ・ 部 ※1部 ・ 部 ※1部 ・ 部	
※ CADによるSXF（P21形式、オリジナル形式、及びPDF形式（全ての図面及び特記仕様書を1つのPDFファイルにまとめたDRAWINGFファイルフォルダに格納） ※ 施工図 ※ 承認図 ・ 原図 ※ 原図	3部 3部 1部	※電子納品 ※電子納品
※ 安全に関する資料（標仕（1、7、3）に示す内容） ※ 機器完成図 ※ 機器設定値等一覧表（温度、圧力、風量、作動範囲等の設定値及びその設定者等） ※ 機器付属品・保守工具等一覧表 ※ 施工者連絡一覧表 ※ その他監督職員が指示する書類	※2部 ・ 部 ※2部 ・ 部 ※2部 ・ 部 ※2部 ・ 部 ※2部 ・ 部 監督職員の指示による	

2) 電子納品は「青森県営繕事業に係る電子納品運用ガイドライン」による。
3) 提出図書等は、イメージキャビネットA4判外箱付き（ESC-101 W365×H290×D450同等品）に納めて納入すること。
また、外装に工事番号及び工事名を記入すること。
4) 貸与されたCADデータは本工事における施工図及び竣工図の作成のため以外に使用しないこと。
標準仕様書に定める試験を行い、試験成績表を監督職員に提出する。
耐震措置の計算及び施工方法は、次の事項以外は全て「官庁施設の総合耐震計画基準及び用語解説」（建設大臣官房官庁営繕部監修）及び「建築設備耐震設計・施工指針」（国土交通省国土技術政策総合研究所及び独立行政法人建築研究所監修）による
1） 周部震度値による建築設備機器の設計用標準水平震度（Ks）

設置場所	耐震安全性の分類			
	特定の施設		一般の施設	
	重要機器	一般機器	重要機器	一般機器
上層部・屋上及び屋根	2.0 (2.0)	1.5 (2.0)	1.5 (2.0)	1.0 (1.5)
中間階	1.5 (1.5)	1.0 (1.5)	1.0 (1.5)	0.6 (1.1)
1階及び地下階	1.0 (1.0)	0.6 (1.0)	0.6 (1.0)	0.4 (0.6)

注1）（ ）内の数値は防振支持の機器の場合に適用する。
注2）設置場所の区分は機器を支持している床部分にしたがって適用する。床又は壁に支持される機器は当該階を適用し、天井面より支持（上階床より支持）される機器は支持部材取付床の階（当該階の上階）を適用する。
2)本施設は（ ※ 一般の施設 ・ 特定の施設 ）とする。
3)地域係数は（ ※ 1.0 ・ 0.9 ）とする。
4)重量が100kg以下の比較的小型な機器（標準仕様書の適用を受けるものは除く）の取付けについては、取付け下床を念急に施工し、機器メーカーの指定する方法で確実に取付けを行うものとするが、監督職員の承諾を受ける。
5)配線・配管及びダクトの支持 ※ 標準仕様書及び標準図による
6)重要機器類
外部に面する壁、天井で建築工事でFP板（スタイロホーム等）打込み箇所に取付ける位置ボックスなどは保温、結露防止処理を行う。
○ 木造構造、外部に面する壁に取付ける位置ボックスなどは保温、結露防止処理を行う。
合成樹脂製可とう管は、P F 管（一重管）とし、温度による分類は、タイプ2-5とする。
分電盤、制御盤、端子盤などの2次側以降の配線経路、電線太さ、電線本数、管径などは、監督職員の承諾を受けて、変更してもさしつかえない。
鋼製とする。なお、床板で保温打込み部分は、断熱材用インサート（亜鉛めっき製品）を使用する。
長さ1m以上の入線しない管路には、1、2mm以上のEM-1電線を挿入する。
※ 金属製（ステンレス、新金属も含む） ○ 樹脂製 ワイド
水平調整付プレート（空転防止リング付）とする。
※ アルミ製 ・ 樹脂製
・ 指定機材（ スリット・ナット・ナット ） ・ 特別清掃（ ）
接地極の種類別は下記を標準とし、E8の長さは1、500mmとする。但しD=10は1、000mm、W=30は1、200とする。
装柱機器用接地極の建設規格は不要とする。

	接地の種類別	記号	接地抵抗値	接地極の規格、数量
・ 雷保護用接地	E L A	Ω以下	E P × 2	
・ 雷保護用接地	E L A	Ω以下	E B（D=14又はW=40）× 3連	一 組
・ 共同接地	E A E D E L H	1 0 Ω以下	E B（D=14又はW=40）× 3連	一 組
・ 共同接地	E A E C D	1 0 Ω以下	E B（D=14又はW=40）× 3連	一 組
・ A種接地	E A	1 0 Ω以下	E B（D=14又はW=40）× 3連	一 組
・ B種接地	E B	Ω以下	E B（D=14又はW=40）× 2	
・ C種接地	E C	1 0 Ω以下	E B（D=14又はW=40）× 3連	一 組
○ D種接地	E D	1 0 0 Ω以下	E B（D=14又はW=40）× 1	

① 一般共通事項

② 一般共通事項

③ 一般共通事項

④ 一般共通事項

⑤ 一般共通事項

⑥ 一般共通事項

⑦ 一般共通事項

⑧ 一般共通事項

⑨ 一般共通事項

⑩ 一般共通事項

⑪ 一般共通事項

⑫ 一般共通事項

⑬ 一般共通事項

⑭ 一般共通事項

⑮ 一般共通事項

⑯ 一般共通事項

⑰ 一般共通事項

⑱ 一般共通事項

⑲ 一般共通事項

⑳ 一般共通事項

㉑ 一般共通事項

㉒ 一般共通事項

㉓ 一般共通事項

㉔ 一般共通事項

㉕ 一般共通事項

㉖ 一般共通事項

㉗ 一般共通事項

㉘ 一般共通事項

㉙ 一般共通事項

㉚ 一般共通事項

㉛ 一般共通事項

㉜ 一般共通事項

㉝ 一般共通事項

㉞ 一般共通事項

㉟ 一般共通事項

㊱ 一般共通事項

㊲ 一般共通事項

㊳ 一般共通事項

㊴ 一般共通事項

㊵ 一般共通事項

㊶ 一般共通事項

㊷ 一般共通事項

㊸ 一般共通事項

㊹ 一般共通事項

㊺ 一般共通事項

㊻ 一般共通事項

㊼ 一般共通事項

㊽ 一般共通事項

㊾ 一般共通事項

㊿ 一般共通事項

特 記 事 項

31. 環境に配慮した電線
下記部位に使用する。外面メッキ電線管の露出配管には塗装を施す。
・ 屋外 ・ 居室（ ） ・ EPS等（ ）
既存コンクリート部の床・壁の配管貫通部等の穴開けは、原則としてダイヤモンドカッターによる。
下記部位に取付けるものは、指定色仕上げとする。
○ 屋外 ・ 居室（ ）
1） 屋外に設置する機器付属品・ボルトナット類及び外壁等への取付用配管支持金具は、溶融亜鉛めっき製又はステンレス製とする。
2） 振動を伴う機器用支持金具のナットはダブルナットとする
1) 撤去、処分にあたっては、建築物解体工事共通仕様書（平成24年版）（以下「解体」という）6章「アスベスト含有建材の除去及び処理」及び「石綿障害予防規則（平成17年2月24日 厚生労働省令第21号）」、その他関係法規に準拠し、適切に施工すること
2) アスベストを含有する建築設備 ※ なし ・ あり（下記による）
3) 専門工事業者 アスベスト含有建材の除去を直接行う専門工事業者については、工事に相応した技術を有することを証明する資料を監督職員に提出すること。
4) 石綿作業主任者 石綿作業主任者技術講習又はH18、3以前の特定化学物質作業主任者技術講習を修了した者のうちから選任すること。
5) 除去作業者 アスベスト除去作業を行う労働者は、石綿障害予防規則に基づく特別の教育を受けた者であること。
6) アスベスト含有分析調査 ・ 行う ・ 行わない ・ 別途協議（図面にない建材が判明した場合は）
7) 測定は種類に応じ、下表の通りとする

アスベスト含有保温材等	測定名	測定時期	測定場所	測 定 点	備考
・	測定1	処理作業前	処理作業室内	・各2点 ・各3点 ・各点	(注)
・	測定2	処理作業前	調査対象室外部付近	計 2 点	大気
・	測定3	処理作業前	処理作業室内	・各2点 ・各3点 ・各点	(注)
・	測定4	処理作業中	負圧・除じん装置の排気出口	出口吹出し風速1m/ s e c 以下の位置各2点	－
・	測定5	処理作業中	処理作業室外	4方向各1点（敷地境界）	－
・	測定6	処理作業後（シート養生中）	処理作業室内	各 2 点	－
・	測定7	処理作業後（シート撤去後）	処理作業室内	・各2点 ・各3点 ・各点	(注)
・	測定8	1週間以降	調査対象室外部の付近	計 2 点	大気
測定室	・				

(注) 各施工箇所ごとの室面積が50㎡ 以下までは2点、300㎡ 以下までは3点とし、300㎡ を超えるものは100㎡ ごとに1点を追加する。
8) アスベスト含有保温材等の処理等

材 料 名	厚さ (mm)	処理を行う範囲
		※ 図示 ・
		※ 図示 ・

施工に当たっては、低騒音型、低振動型及び排出ガス対策型建設機械を使用する等、周辺環境に配慮すること

① 一般共通事項

② 一般共通事項

③ 一般共通事項

④ 一般共通事項

⑤ 一般共通事項

⑥ 一般共通事項

⑦ 一般共通事項

⑧ 一般共通事項

⑨ 一般共通事項

⑩ 一般共通事項

⑪ 一般共通事項

⑫ 一般共通事項

⑬ 一般共通事項

⑭ 一般共通事項

⑮ 一般共通事項

⑯ 一般共通事項

⑰ 一般共通事項

⑱ 一般共通事項

⑲ 一般共通事項

⑳ 一般共通事項

㉑ 一般共通事項

㉒ 一般共通事項

㉓ 一般共通事項

㉔ 一般共通事項

㉕ 一般共通事項

㉖ 一般共通事項

㉗ 一般共通事項

㉘ 一般共通事項

㉙ 一般共通事項

㉚ 一般共通事項

㉛ 一般共通事項

㉜ 一般共通事項

㉝ 一般共通事項

㉞ 一般共通事項

㉟ 一般共通事項

㊱ 一般共通事項

㊲ 一般共通事項

㊳ 一般共通事項

㊴ 一般共通事項

㊵ 一般共通事項

㊶ 一般共通事項

㊷ 一般共通事項

㊸ 一般共通事項

㊹ 一般共通事項

㊺ 一般共通事項

㊻ 一般共通事項

㊼ 一般共通事項

㊽ 一般共通事項

㊾ 一般共通事項

㊿ 一般共通事項

特 記 事 項

建設副産物の処理にあたっては「建設副産物適正処理推進条例」及び「平成18年度版建築工事における建設副産物管理マニュアル・用語解説（国土交通省）」によること。また、関係法令等に基づき適正な手続き及び処理するとともに、再資源化により得られた建設資材の積極的な活用にも努めるものとする。
（建設工事に係る資材の再資源化等に関する法律（以下「建設リサイクル法」という。）第9条の規定による「対象建設工事」の場合に限る。）建設リサイクル法第12条第1項の規定による説明（書面の様式については監督職員の指示による）については、落札者は、契約前に監督職員に対して行うものとする。
落札者は、監督職員への説明時に交付した書面と同じものを契約事務担当職員に提出するものとする。
本工事に伴って生じる産業廃棄物のうち最終処分場（中間処理施設経由）に搬入する産業廃棄物がある場合には、青森県産業廃棄物税が課税されるので適正に処理すること。なお、本工事において最終処分場（中間処理施設経由を含む）に搬入する産業廃棄物がある場合は、産業廃棄物税相当額を見込んでいるものである。
とりわけにより発生する特定建設資材廃棄物は、以下の再資源化施設での受け入れとして積算を行っている。

名称	施設の名称	施設の所在地	備考
コンクリート塊			
アスファルト・コンクリート塊			
建設発生木材			

「廃棄物の処理及び清掃に関する法律施行令」の規定により、運搬車を用いて産業廃棄物の収集又は運搬を行う場合には、自己の産業廃棄物を運搬する場合を含め、同法施行規定に定められた事項を車体の側面に表示及び備え付け
産業廃棄物の処理に当たってはマニフェスト（「廃棄物の処理及び清掃に関する法律」第12条第3項に規定する「産業廃棄物管理票」に相当）のA票とE票の写しを監督職員に提出すること。
（完成時にE票が提出できない場合はD票とし、後からE票を提出すること。）
（建設リサイクル法第9条の規定による「対象建設工事」の場合に限る。）法第18条第1項の規定による報告（書面の様式については監督職員の指示による）については、受注者は再資源化等が完了したときは、当該報告を監督職員に対して行うものとする。

① 一般共通事項

② 一般共通事項

③ 一般共通事項

④ 一般共通事項

⑤ 一般共通事項

⑥ 一般共通事項

⑦ 一般共通事項

⑧ 一般共通事項

⑨ 一般共通事項

⑩ 一般共通事項

⑪ 一般共通事項

⑫ 一般共通事項

⑬ 一般共通事項

⑭ 一般共通事項

⑮ 一般共通事項

⑯ 一般共通事項

⑰ 一般共通事項

⑱ 一般共通事項

⑲ 一般共通事項

⑳ 一般共通事項

㉑ 一般共通事項

㉒ 一般共通事項

㉓ 一般共通事項

㉔ 一般共通事項

㉕ 一般共通事項

㉖ 一般共通事項

㉗ 一般共通事項

㉘ 一般共通事項

㉙ 一般共通事項

㉚ 一般共通事項

㉛ 一般共通事項

㉜ 一般共通事項

㉝ 一般共通事項

㉞ 一般共通事項

㉟ 一般共通事項

㊱ 一般共通事項

㊲ 一般共通事項

㊳ 一般共通事項

㊴ 一般共通事項

㊵ 一般共通事項

㊶ 一般共通事項

㊷ 一般共通事項

㊸ 一般共通事項

㊹ 一般共通事項

㊺ 一般共通事項

㊻ 一般共通事項

㊼ 一般共通事項

㊽ 一般共通事項

㊾ 一般共通事項

㊿ 一般共通事項

特 記 事 項

① 電気方式
幹線 単相 3 線式 100/200 V 50 H z
分岐 単相 2 線式 100 V 200 V
分岐 単相 2 線式 100 V 200 V
・連続調光形とする室名（ ）
H f 蛍光灯の点灯方式、定格入力電圧等は図示以外は下記による。

	蛍光灯の種類	記号	
直管形のランプ	H f 形	センサ等と組合わせて連続調光を行う器具	P X 9
		連続調光に使用する器具	P Z 9
		初期照度修正制御を行う器具	PK 9
		上記以外の露出型及び下面開放型	PN 9

一般照明の照度測定は、明るさセンサが設置される部屋がセンサ1個につき1ヶ所以上（明るさセンサの設定値共）、設置されない部屋は1室1ヶ所以上の測定を行うものとし、設計照度は図示による。
（明るさセンサの設定値共）設置されない部屋は1室1ヶ所以上の測定を行う。

※ 電池内蔵形 ・ 電池別置形 ※ L E D ・
※ 電池内蔵形 ・ 電池別置形 ※ L E D ・
※ 飛び出し形 ・ 外部固定形
※ 銅合金形 ・ アルミ製
埋込形分電盤からの立上り予備配管は、予備の配線用遮断器4個以下の場合(25)を1本、5個以上の場合(25)を2本、天井まで立上げず。

① 一般共通事項

② 一般共通事項

③ 一般共通事項

④ 一般共通事項

⑤ 一般共通事項

⑥ 一般共通事項

⑦ 一般共通事項

⑧ 一般共通事項

⑨ 一般共通事項

⑩ 一般共通事項

⑪ 一般共通事項

⑫ 一般共通事項

⑬ 一般共通事項

⑭ 一般共通事項

⑮ 一般共通事項

⑯ 一般共通事項

⑰ 一般共通事項

⑱ 一般共通事項

⑲ 一般共通事項

⑳ 一般共通事項

㉑ 一般共通事項

㉒ 一般共通事項

㉓ 一般共通事項

㉔ 一般共通事項

㉕ 一般共通事項

㉖ 一般共通事項

㉗ 一般共通事項

㉘ 一般共通事項

㉙ 一般共通事項

㉚ 一般共通事項

㉛ 一般共通事項

㉜ 一般共通事項

㉝ 一般共通事項

㉞ 一般共通事項

㉟ 一般共通事項

㊱ 一般共通事項

㊲ 一般共通事項

㊳ 一般共通事項

㊴ 一般共通事項

㊵ 一般共通事項


㊶ 一般共通事項

㊷ 一般共通事項



㊸ 一般共通事項

㊹ 一般共通事項

[illegible]

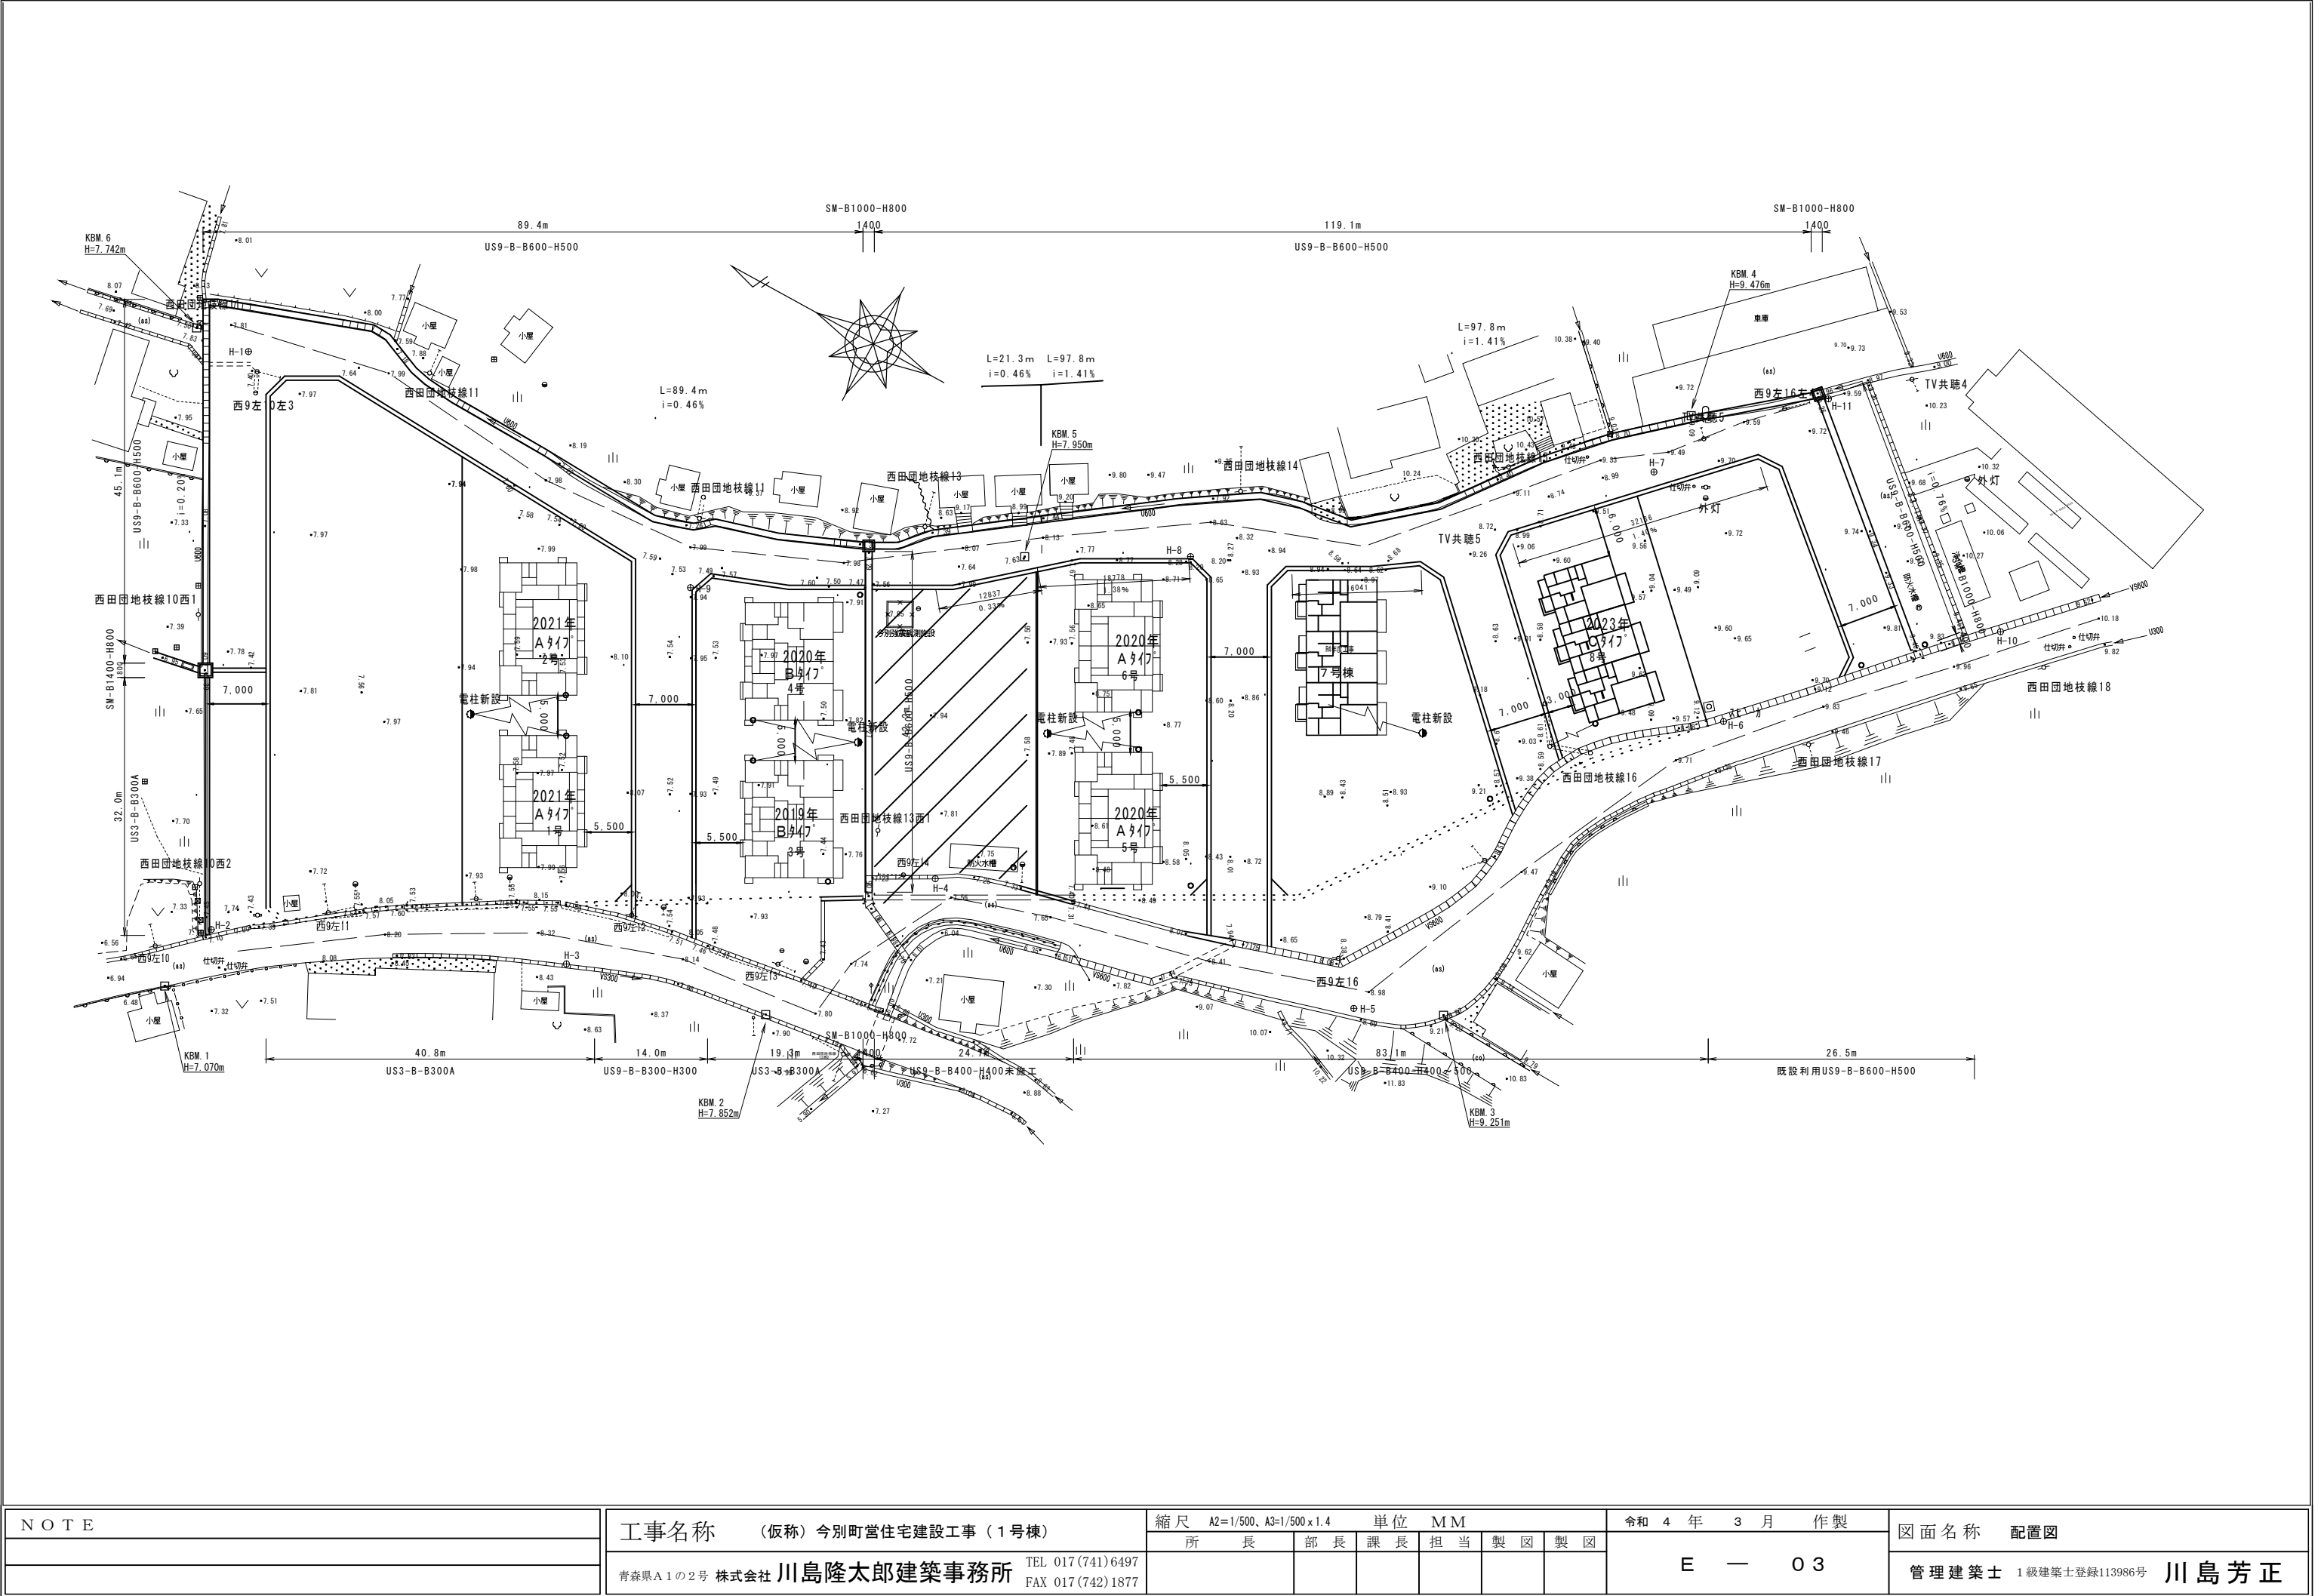

N O T E	工事名称 （仮称）今別町営住宅建設工事（1号棟）	縮尺 A2=1/500、A3=1/500 x 1.4					単位 M M		令和 4 年 3 月 作製		図面名称 配置図
		所 長	部 長	課 長	担 当	製 図	製 図	E — 03	管理建築士 1級建築士登録113986号 川島芳正		
	青森県A1の2号 株式会社 川島隆太郎建築事務所	TEL 017(741)6497									
		FAX 017(742)1877									

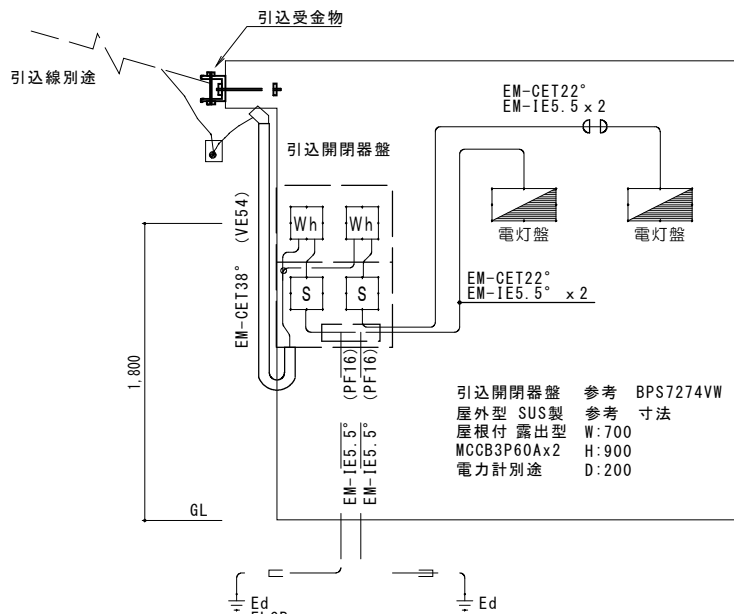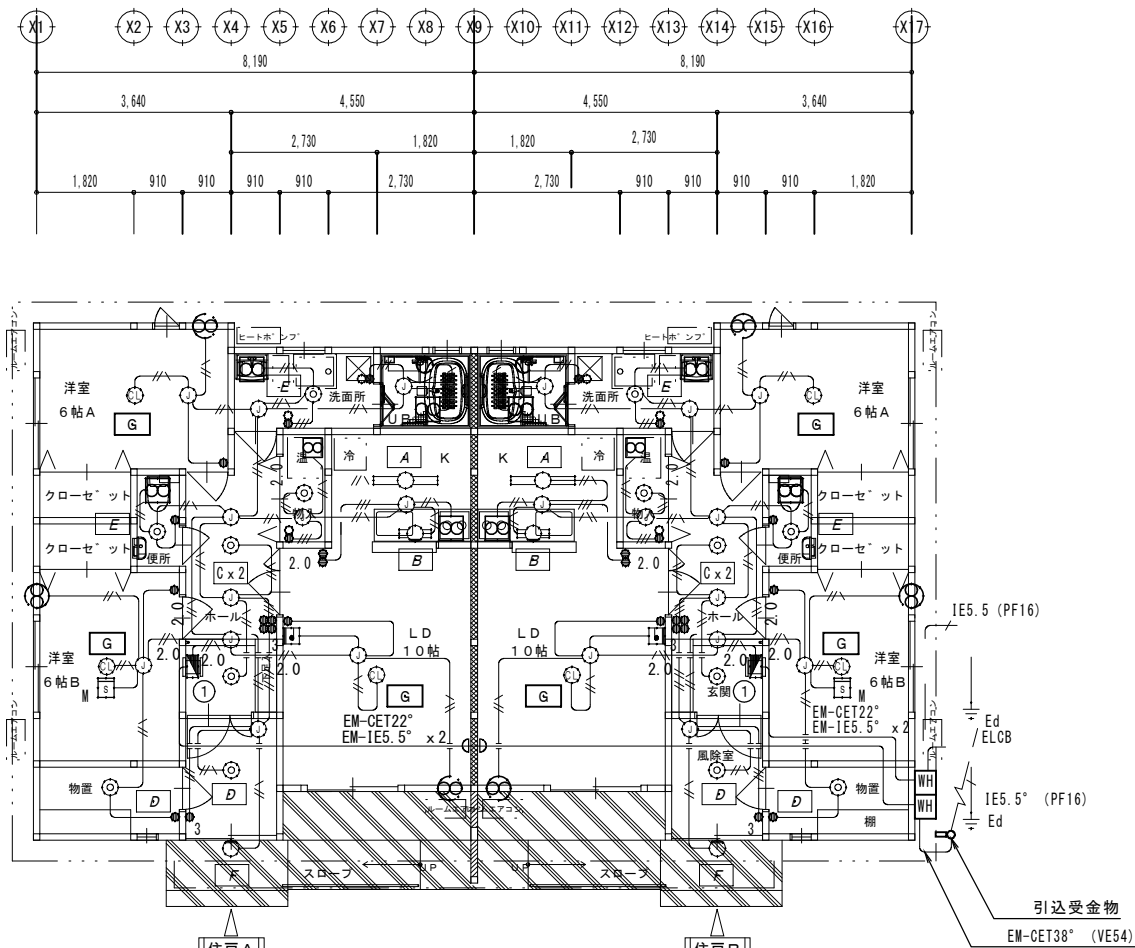

凡 例		適合キツクス
電灯設備		
	引込開閉器盤 屋外型 SUS製 MCCB3P60Ax2 電力計別途	VE 3SB
	電灯盤	VE 3SB
	天井直付照明器具 キッチン	
	壁付照明器具 キッチン棚下灯	
	天井直付ターリグ ライト	
	天井直付ターリグ ライト トイレ・明るさセンサ付、天井直付型、換気扇連動型	
	壁付照明器具 熱線・明るさセンサ付、防雨型	
	コンセント付丸型引掛ターリグ LD・洋室×2	
	埋込タフ ライフ 1P15Ax1 樹脂製ワイド プレート共	VE 1SB
	埋込タフ ライフ 1P15Ax1+1P15A L x1 樹脂製ワイド プレート共	VE 1SB
	埋込タフ ライフ 3W15Ax1 樹脂製ワイド プレート共	VE 1SB
	埋込タフ ライフ 1P15Ax2 樹脂製ワイド プレート共	VE 1SB
	埋込タフ ライフ 1P15Ax3+3W15Ax1 樹脂製ワイド プレート共	VE 2SB
	埋込コンセント 2P15Ax2	VE 0B中浅
	埋込コンセント 2P15Ax1 接地端子付	VE 0B中浅
	埋込コンセント 2P15Ax2 接地付	VE 0B中浅
	埋込・露出屋外型コンセント 2P15Ax2	VE 0B中浅
	埋込コンセント 200V2P15Ax1 接地端子付 プラグ 共	VE 0B中浅
	埋込コンセント 200V2P30Ax1 接地端子付 プラグ 共	VE 0B中浅
	ダウントラックス 樹脂製 透明	
	別途換気扇・レンジフード	
	別途換気扇	

【Aタイプ・2LDK】

工事名称 (仮称) 今別町営住宅建設工事 (1号棟)



縮尺 A2=1/100、A3=1/140		単位 MM			
所 長	部 長	課 長	担 当	製 図	製 図

令和 4 年 3 月 作製


E — 04

図面名称 1階平面図・屋根伏図

管理建築士 1級建築士登録113986号 川島芳正

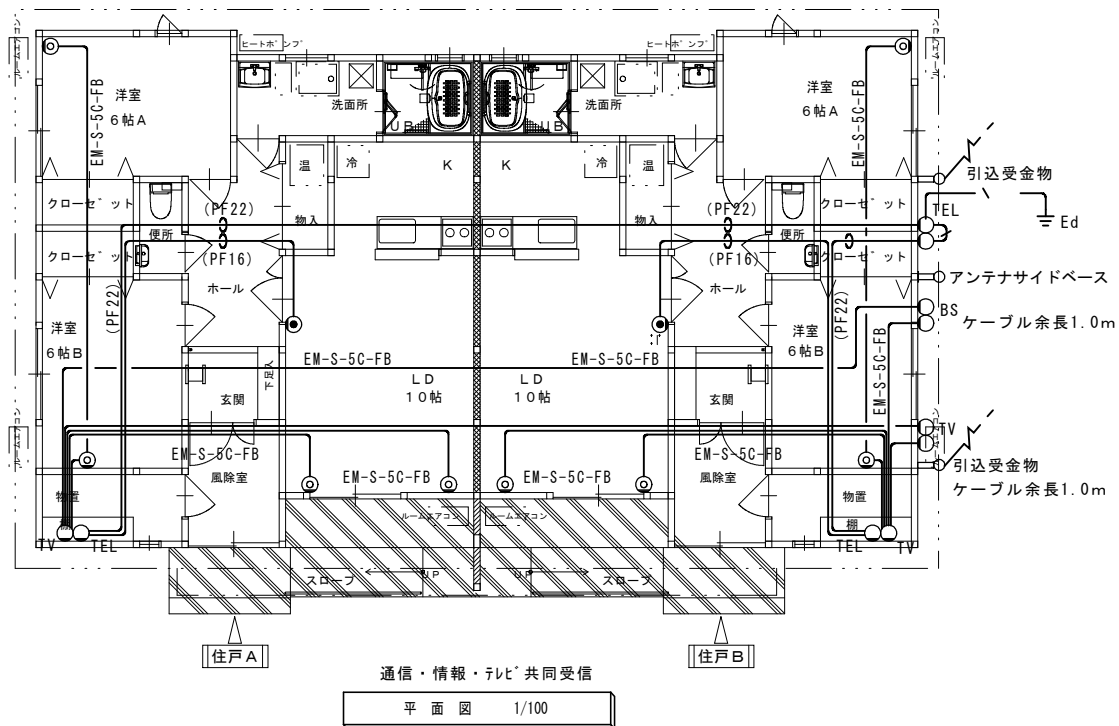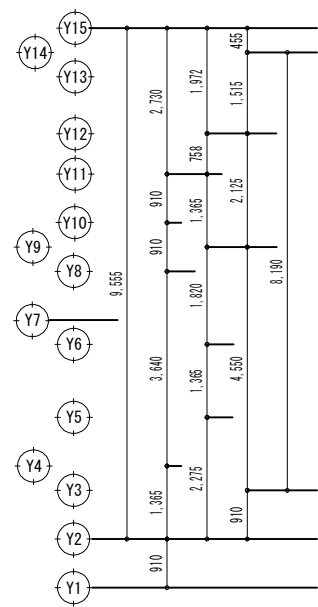

凡 例			特記なき配線は下記による	
通信・情報		適合位置*	通信・情報	
	屋内電話用位置* ックス ハトメ 樹脂製ワイドプレート共	VE 0B中浅	 (PF22)・(PF16)	
	屋内電話用位置* ックス ハトメ×3 樹脂製ワイドプレート共	VE 0B中浅	 界壁貫通措置	
TEL	屋外防雨型電話・情報引込用入線カバー	VE 0B中浅	国土交通大臣認定番号 PS060WL-0436	
誘導支援			誘導支援	
	チャム	VE 0B中浅	 EM-EEF10.6-2C	
	押釦 防雨型	VE 1SB		
テレビ 共同受信			テレビ 共同受信	
	テレビ ユニット	VE 0B中浅	 EM-S-5C-FB	
TV	屋外防雨型 テレビ 共同受信入線カバー	VE 0B中浅	 界壁貫通措置	
BS	屋外防雨型 テレビ BS受信入線カバー	VE 0B中浅	国土交通大臣認定番号 PS060WL-0436	
 TV	屋内TV用位置* ックス ハトメ×6 樹脂製ワイドプレート共	VE 2SB		
住宅用火災警報器			住宅用火災警報器	
	煙り当番2種露出型（運動検知器）		 EM-AE0.9-2C	
	煙り当番2種露出型（運動子器）			
	ねつ当番定温式露出型（運動子器）			

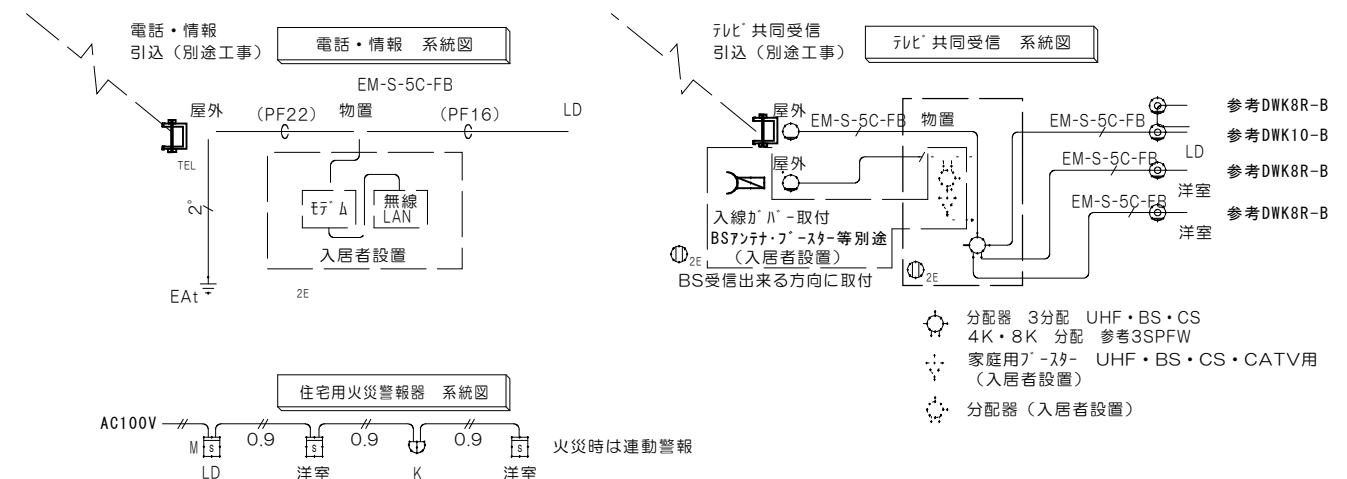

【Aタイプ・2LDK】

N O T E	工事名称 （仮称）今別町営住宅建設工事（１号棟） 青森県A１の２号 株式会社 川島隆太郎建築事務所 TEL 017(741)6497 FAX 017(742)1877	縮尺 A2=1/100、A3=1/140					
---------	---	----------------------	--	--	--	--	--

N O T E	工事名称 (仮称) 今別町営住宅建設工事 (1号棟) 青森県A1の2号 株式会社 川島隆太郎建築事務所 TEL 017(741)6497 FAX 017(742)1877	縮尺 A2=-、A3=- 単位 M M						令和 4 年 3 月 作製	図面名称 機械設備工事特記仕様書(1)
		所 長	部 長	課 長	担 当	製 図	製 図	M — O 1	

【Aタイプ・2LDK】

工事名称 (仮称) 今別町営住宅建設工事 (1号棟)

縮尺 A2=-、A3=- 單位 MM

令和 4 年 3 月 作製

図面名称 機械設備工事特記仕様書(2)

M — 02

管理建築士 1級建築士登録113986号

川島芳正

衛生機器表(1戸あたり)

記号	機器名称	機器仕様	数量	消費電力			設置場所	備考・参考品番
				φ	V	kW		
WHH	ヒートポンプ給湯器	水道直圧給湯, 給湯専用, 寒冷地仕様, 耐塩害仕様	1	1	200	6.0		SRT-NK-464D-BS (三菱)
	〈ヒートポンプユニット〉	冬季加熱能力:6.0kW, 冷媒:R744 (CO2), 封入量:1.1kg					屋外	室外機は排水部真下にVP40にて受け、地中H600迄鉛直に延長し地下浸透とする
		防雪カバー, 架台 (300H), 転倒防止金具						
		基礎:建築工事, 他付属品共						
	〈貯湯タンクユニット〉	タンク容量:460L, 水側最高使用圧力:180kPa, リモコンスイッチ					物置	(建基令129条の2の4 告示1447号) 準ずる。
		転倒防止金具, 他付属品共 [参考総重量:約525kg, アスペクト比:3.0]						給湯器耐震強度計算書及び据付工事説明書による。
WC	浄化槽	合併処理浄化槽	1				屋外	
		処理対象人員:5人, 自然流下式, 流入管底GL-370H, 別途詳細図参照						
		ブローポンプ, 他付属品共		1	100	0.05		

衛生器具表(1戸あたり)

名 称	記 号 (参考品番:LIXIL)	便所	洗面室	K	屋外	合計	備考
洋風大便器	YBC-ZA10S, DT-ZA150ENQS	1				1	洗浄便座 (壁リモコン付属, コンセント)
	CW-KA21QV, CF-AA22H, 他付属金具共						[AC100V-350W] 床排水, 紙巻器
手洗器	L-A74HB, A-5303W, 他付属金具共	1				1	ハンドル水栓 (床給水), ストラップ (床排水)
							トラップカバー (長)
手すり (L型)	NKF-540 (600×600), 他付属金具共	1				1	
洗面化粧台 (間口750mm)	FTV1N-755SYN, MFTX1-751YPJU		1			1	LED照明付キャビネット [AC100V-8.4W]
	他付属金具共						コンセント1個付 (1300Wまで), ゴム栓
							くもり止めコート, シングルレバー洗髪シャワー水栓
洗濯機パン	PF-7464AC, TP-51他付属金具共		1			1	740×640, 樹脂製縦引きトラップ
洗濯機用水栓	LF-WJ50KQ-U		1			1	
不凍散水栓	不凍水栓柱 (伸縮式) D-EN2 20mm×0.6m				1	1	[竹村製作所]
	スタンダードボックス MAE-FB						
	水抜栓用浸透桧カバーセット OM-C						
IHクッキングヒーター	KZ-G22CL3 (パナソニック), ビルトインタイプ			1		1	2口・グリル付, 消費電力:1φ×200V×2.9kW

汚水桧リスト

※ 管底は設計GL+0基準とする。
(浄化槽流入側勾配:1/50, 放流側勾配:1/100)

記号	小口径桧仕様	桧深さ	蓋仕様	備考
A	90L 100φ-150φ	320H	樹脂製蓋	起点
B	90Y 100φ-150φ	350H	樹脂製蓋	
C	90Y 100φ-150φ	360H	樹脂製蓋	浄化槽へ
D	ST 100φ-150φ	410H	樹脂製蓋	
E				


雨水桧リスト

※ 管底は設計GL+0基準とする。

記号	小口径桧仕様	桧深さ	蓋仕様	備考
1	小口径ため桧200φ	300H	樹脂製蓋	泥ため150H
2	小口径ため桧200φ	300H	樹脂製蓋	泥ため150H

【Aタイプ・2LDK】


N O T E	工事名称 (仮称) 今別町営住宅建設工事 (1号棟)	縮尺 A2=-、A3=-						単位 M M		令和 4 年 3 月 作製	図面名称 給排水衛生設備 機器表・衛生器具表・桧リスト
		所 長	部 長	課 長	担 当	製 図	製 図	M — 0 4			
	青森県A 1 の2号 株式会社 川島隆太郎建築事務所 TEL 017(741)6497 FAX 017(742)1877								管理建築士 1級建築士登録113986号 川島芳正		

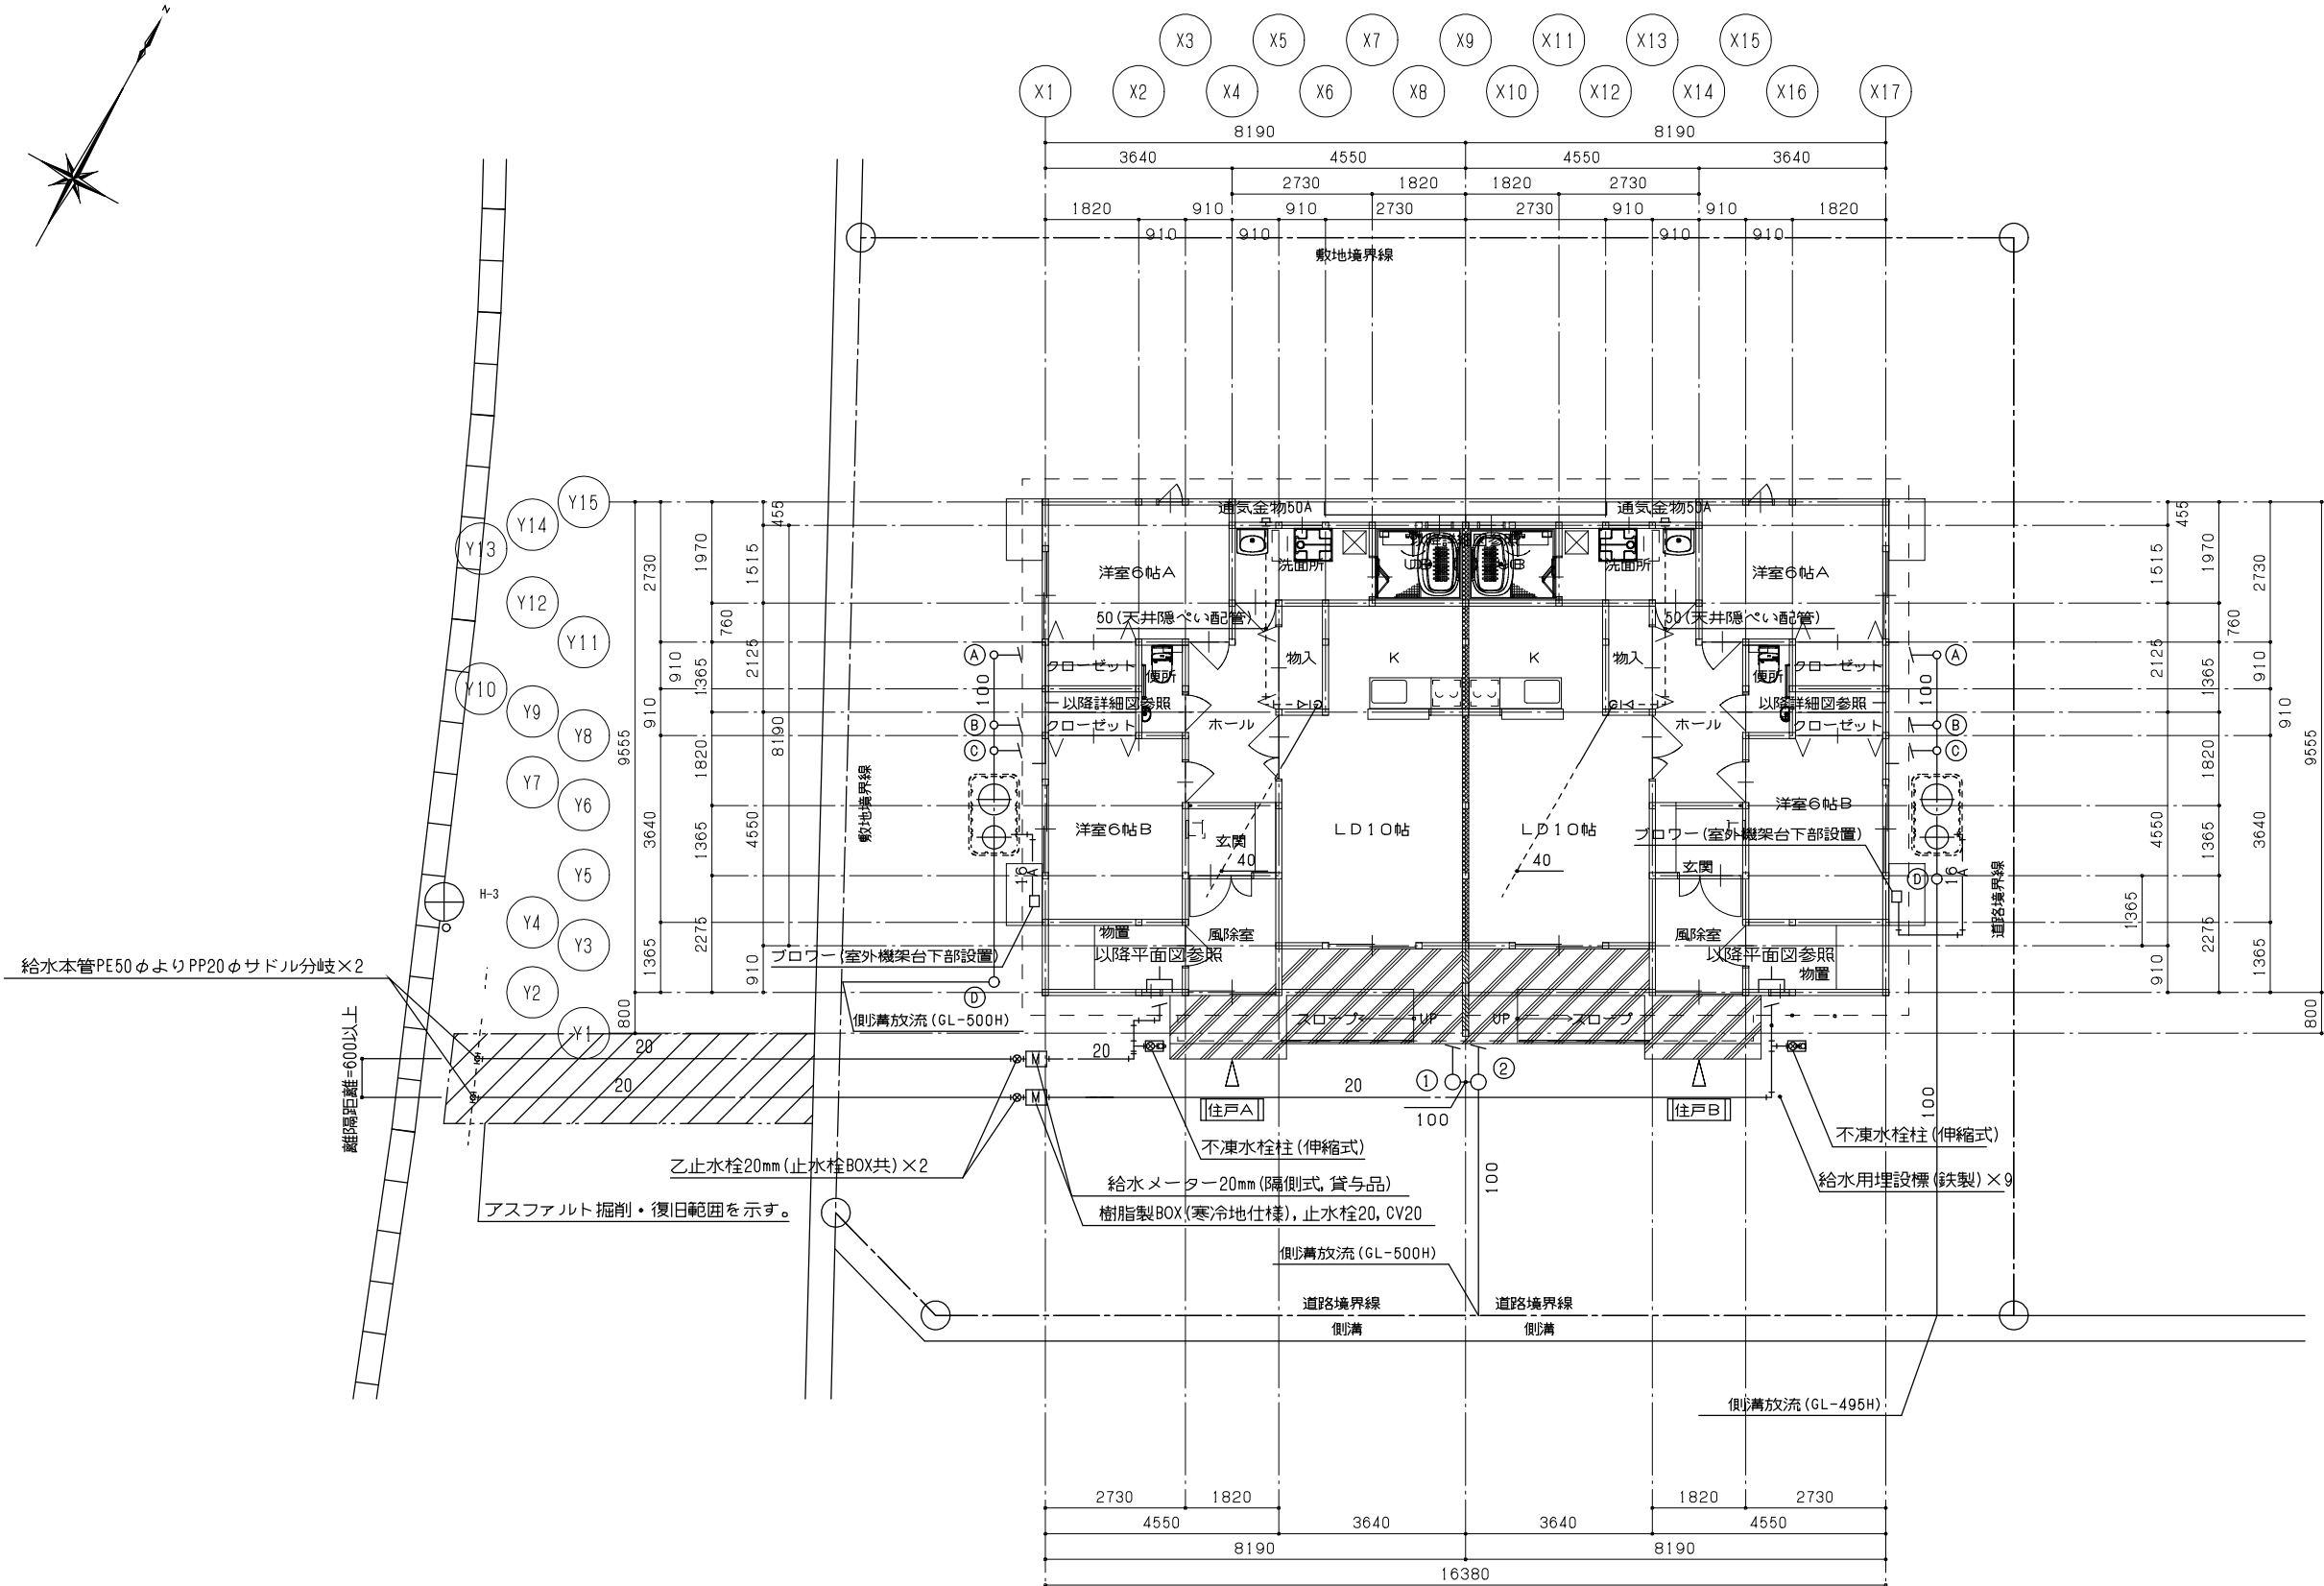

平面図 1/100

【Aタイプ・2LDK】


N O T E	工事名称 （仮称）今別町営住宅建設工事（1号棟） 青森県A1の2号 株式会社 川島隆太郎建築事務所 TEL 017(741)6497 FAX 017(742)1877	縮 尺 A2=1/100、A3=1/140					
---------	---	--------------------------	--	--	--	--	--

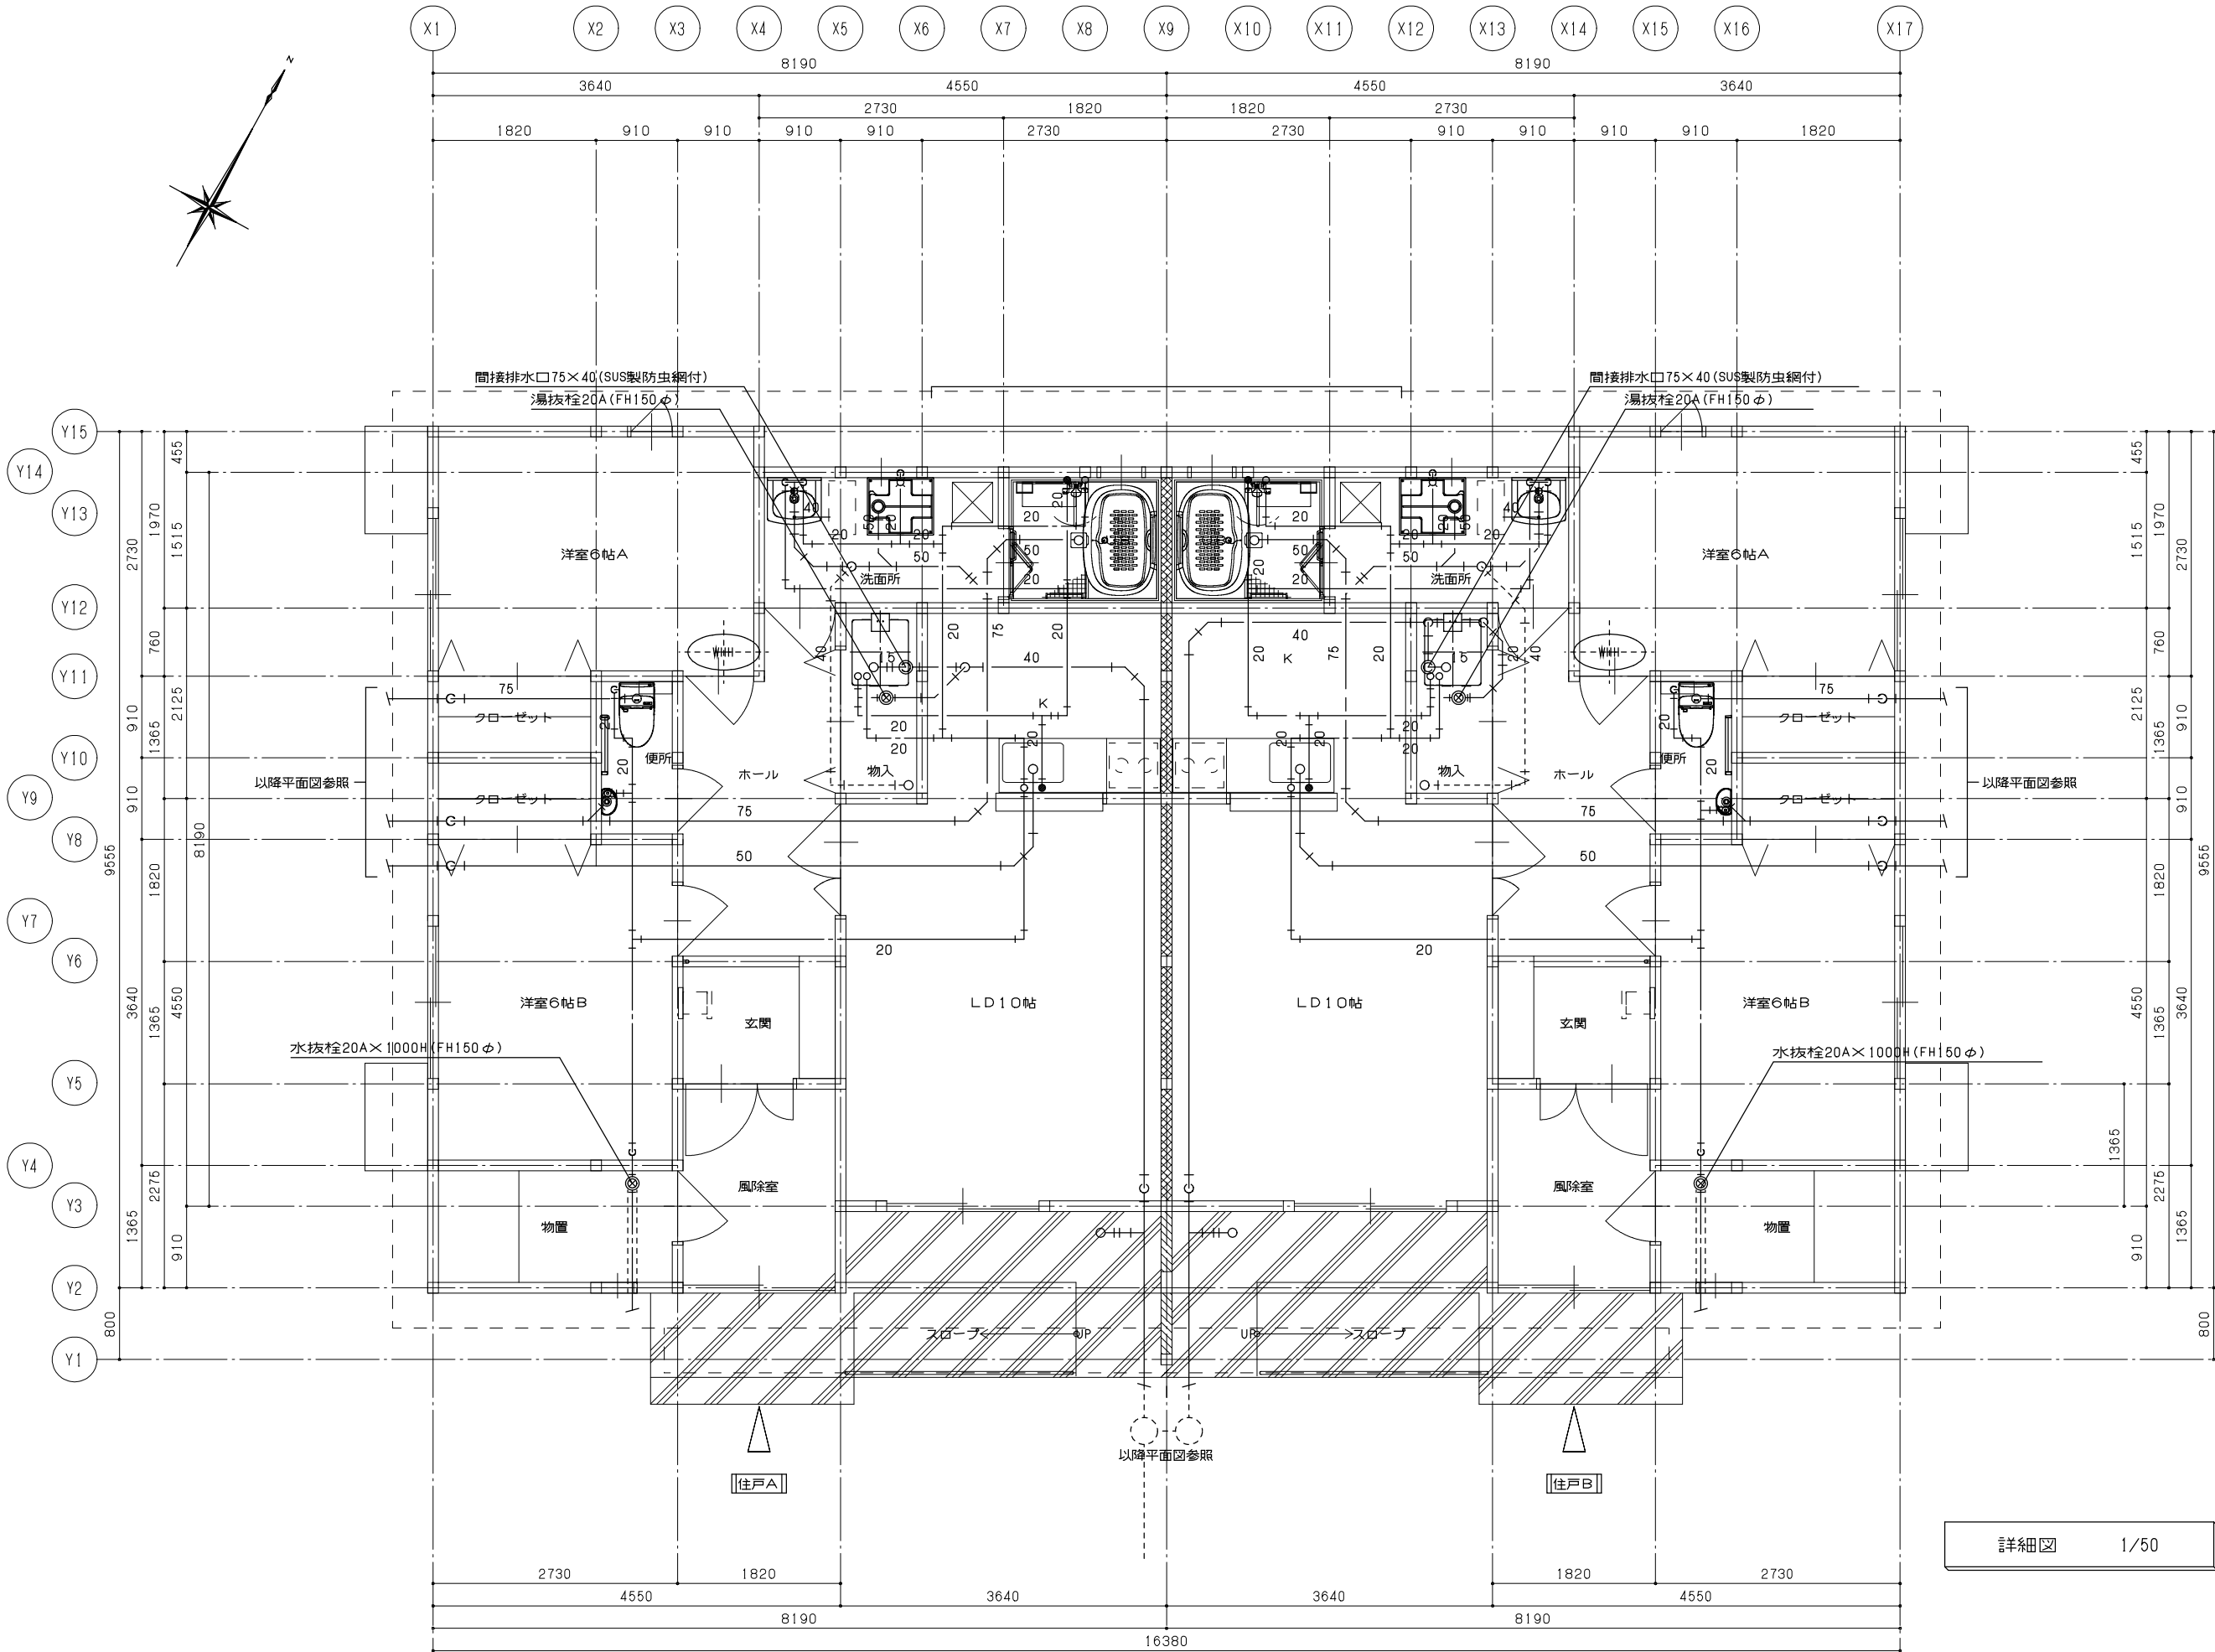

詳細図 1/50


【Aタイプ・2LDK】

N O T E	工事名称 (仮称) 今別町営住宅建設工事 (1号棟)	縮尺 A2=1/50、A3=1/70						単位 M M		令和 4 年 3 月 作製	図面名称 給排水衛生設備 詳細図
		所 長	部 長	課 長	担 当	製 図	製 図	M — 0 6			
		青森県A 1 の 2 号 株式会社 川島隆太郎建築事務所 TEL 017(741)6497 FAX 017(742)1877									
管 理 建 築 士 1 級建築士登録113986号 川島 芳 正											

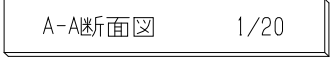

注1) 上部は歩行者荷重とする。
注2) 機器電源は単相100Vとする。
注3) 図中の“G、L”は浄化槽位置での仕上げレベルを示す。

※基礎寸法は参考値とする

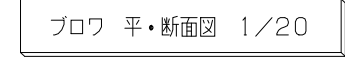

NOTE

縮尺 A2=1/20、A3=1/28		単位 MM			
所 長	部 長	課 長	担 当	製 図	製 図

令和 4 年 3 月 作製

M — 07

図面名称	給排水衛生設備 浄化槽詳細図
管理建築士	1級建築士登録113986号 川島芳正


空調機器表(1戸あたり)

記号	機器名称	機器仕様	数量	消費電力			設置場所	備考・参考品番
				φ	∇	kW		
ACR-1	ルームエアコン	壁掛形(18畳用)	1	1	200	3.955	LD 10帖	MSZ-KXV5620SE(三菱)
	(寒冷地仕様,耐塩害仕様)	冷房能力:5.6kW,暖房能力:6.7kW						
		送風機:0.04kW,ワイヤレスリモコン						
		室外機 送風機:0.05kW,圧縮機:1.5kW トレ管VP40接続						
		転倒防止金具,平地用架台(約900H),防雪フード						
		基礎:建築工事,他付属品共						
ACR-2	ルームエアコン	壁掛形(8畳用)	1	1	100	1.98	洋室6帖A	MSZ-KXV2520E(三菱)
	(寒冷地仕様,耐塩害仕様)	冷房能力:2.5kW,暖房能力:3.2kW					(X1-X4,Y10-Y15)	
		送風機:0.028kW,ワイヤレスリモコン						
		室外機 送風機:0.05kW,圧縮機:0.65kW						
		転倒防止金具,平地用架台(約900H),防雪フード,防雪屋根付						
		基礎:建築工事,他付属品共						
ACR-3	ルームエアコン	壁掛形(8畳用)	1	1	100	1.98	洋室6帖B	MSZ-KXV2520E(三菱)
	(寒冷地仕様,耐塩害仕様)	冷房能力:2.5kW,暖房能力:3.2kW					(X6-X10,Y1-Y5)	
		送風機:0.028kW,ワイヤレスリモコン						
		室外機 送風機:0.05kW,圧縮機:0.65kW						
		転倒防止金具,平地用架台(約900H),防雪フード,防雪屋根付						
		基礎:建築工事,他付属品共						

【Aタイプ・2LDK】

NOTE	工事名称 (仮称) 今別町営住宅建設工事 (1号棟)	縮尺 A2=-、A3=-						単位 MM			令和 4 年 3 月 作製			図面名称 空調設備 機器表	
		所 長	部 長	課 長	担 当	製 図	製 図				M — 08				
														管理建築士 1級建築士登録113986号	川島芳正

青森県A1の2号 株式会社 川島隆太郎建築事務所
TEL 017(741)6497
FAX 017(742)1877

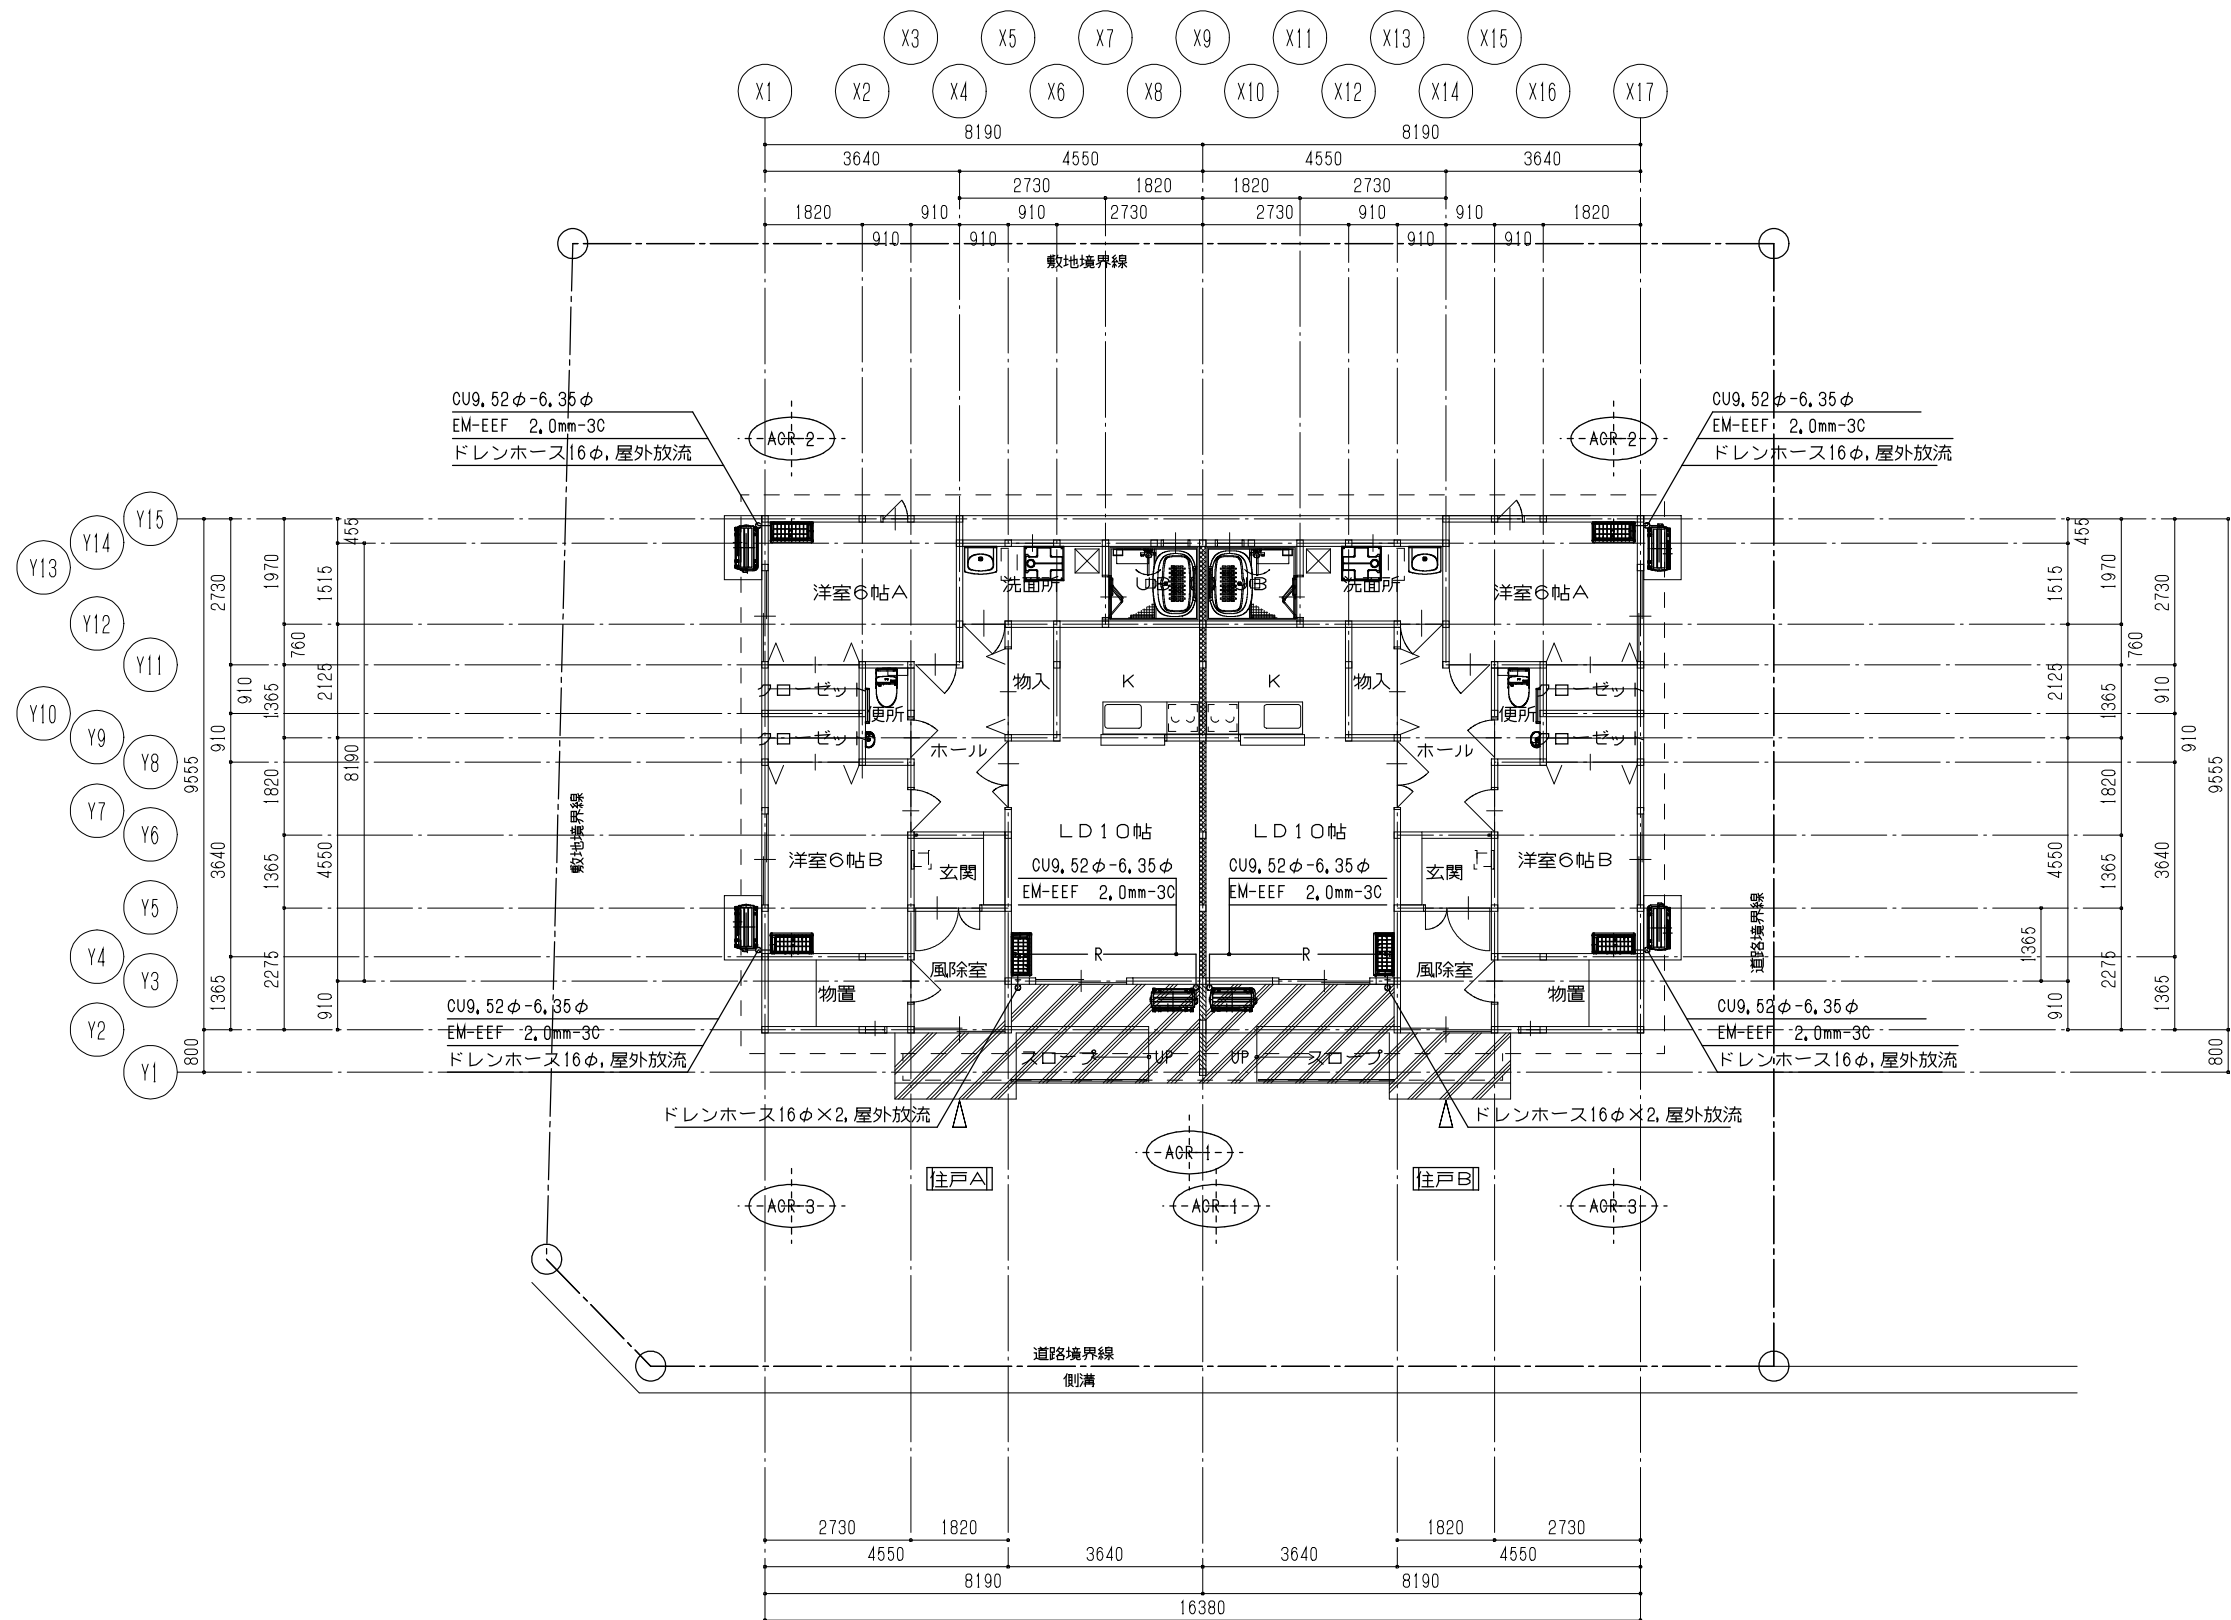

- ※注記
1. 冷媒管と共巻き電線)は天井内隠ぺい配管とする。
 2. 電線サイズ及び冷媒管サイズは、参考値とする。
 3. 冷媒管の屋内外露出部分の保温外装は、樹脂製化粧カバー仕上げとする。

側溝

平面図 1/100

【Aタイプ・2LDK】



N O T E	工事名称 （仮称）今別町営住宅建設工事（1号棟）	縮尺 A2=1/100、A3=1/140						単位 M M			令和 4 年 3 月 作製			図面名称 空調設備 平面図	
		所 長	部 長	課 長	担 当	製 図	製 図	M — 09			管理建築士 1級建築士登録113986号 川島芳正				
	青森県A1の2号 株式会社 川島隆太郎建築事務所		TEL 017(741)6497 FAX 017(742)1877												

換気機器表(1戸あたり)


記号	機器名称	機器仕様	数量	消費電力			設置場所	備考・参考品番
				φ	∨	W		
HEU-1	全熱交換器	壁埋込形(30cm角穴取付, 壁スイッチタイプ)	1	1	100	30	LD 10帖	SW電気工事へ支給
[24時間換気]		有効換気量:30m3/h以上, 温度交換効率:55%						本体:VL-12EK3-D(三菱)
		専用ウェザーカバー(SUS製), 取付金枠, 他付属品共						スイッチ:WTC52528W(パナソニック)
								プレート:WTC79512W(パナソニック)
HEU-2	全熱交換器	壁埋込形(30cm角穴取付, 壁スイッチタイプ)	1	1	100	30	洋室6帖A	SW電気工事へ支給
[24時間換気]		有効換気量:20m3/h以上, 温度交換効率:55%						本体:VL-12EK3-D(三菱)
		専用ウェザーカバー(SUS製), 取付金枠, 他付属品共						スイッチ:WTC52528W(パナソニック)
								プレート:WTC79512W(パナソニック)
HEU-3	全熱交換器	壁埋込形(30cm角穴取付, 壁スイッチタイプ)	1	1	100	30	洋室6帖B	SW電気工事へ支給
[24時間換気]		有効換気量:20m3/h以上, 温度交換効率:55%						本体:VL-12EK3-D(三菱)
		専用ウェザーカバー(SUS製), 取付金枠, 他付属品共						スイッチ:WTC52528W(パナソニック)
								プレート:WTC79512W(パナソニック)
FE-1	換気扇	天井埋込型(低騒音タイプ)	1	1	100	3.8	便所	SW電気工事へ支給
		100φ × 30m3/h × 20Pa						VD-08ZC10(三菱)
		コントロールスイッチ, SUS製ベンドキャップ(ギャラリ付)100φ, 他付属品共						
FE-2	換気扇	天井埋込型(低騒音タイプ, 2部屋用)	1	1	100	13	UB	SW電気工事へ支給
		100φ × 80m3/h × 30Pa						VD-10ZFC10(三菱)
		コントロールスイッチ, SUS製ベンドキャップ(ギャラリ付)100φ						
		副吸込みグリル100φ, 他付属品共						
FE-3	換気扇	天井埋込型(低騒音タイプ)	1	1	100	7.2	物入	SW電気工事へ支給
		100φ × 30m3/h × 10Pa						VD-10ZC11(三菱)
		コントロールスイッチ, SUS製ベンドキャップ(ギャラリ付)100φ, 他付属品共						
FE-4	換気扇	天井埋込型(低騒音タイプ)	1	1	100	7.2	物置	SW電気工事へ支給
		100φ × 50m3/h × 10Pa						VD-10ZC11(三菱)
		コントロールスイッチ, SUS製ベンドキャップ(ギャラリ付)100φ, 他付属品共						
FE-5	換気扇	レンジフード(ブース形, 深形, 自然給気タイプ)	1	1	100	79	K	V-754KQE7(三菱)
		75cm幅 × 150m3/h × 20Pa						
		SUS製深形フード(排気:ギャラリ, 給気:防虫網付)150φ×2, 他付属品共						

【Aタイプ・2LDK】

N O T E	工事名称 （仮称）今別町営住宅建設工事（1号棟） 青森県A1の2号 株式会社 川島隆太郎建築事務所 TEL 017(741)6497 FAX 017(742)1877	縮尺 A2=-、A3=-						単位 MM			令和 4 年 3 月 作製			図面名称 換気設備 機器表 管理建築士 1級建築士登録113986号 川島芳正
		所 長		部 長		課 長		担 当		製 図		製 図		

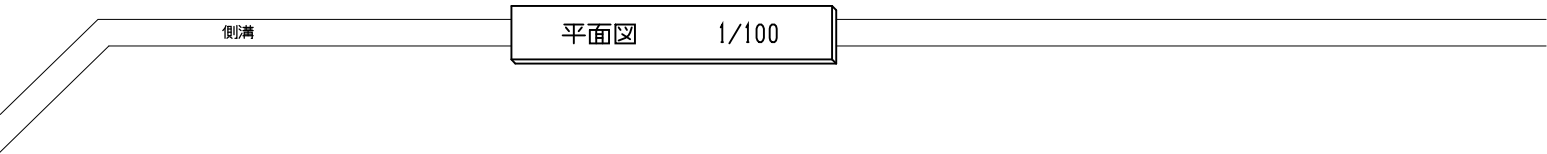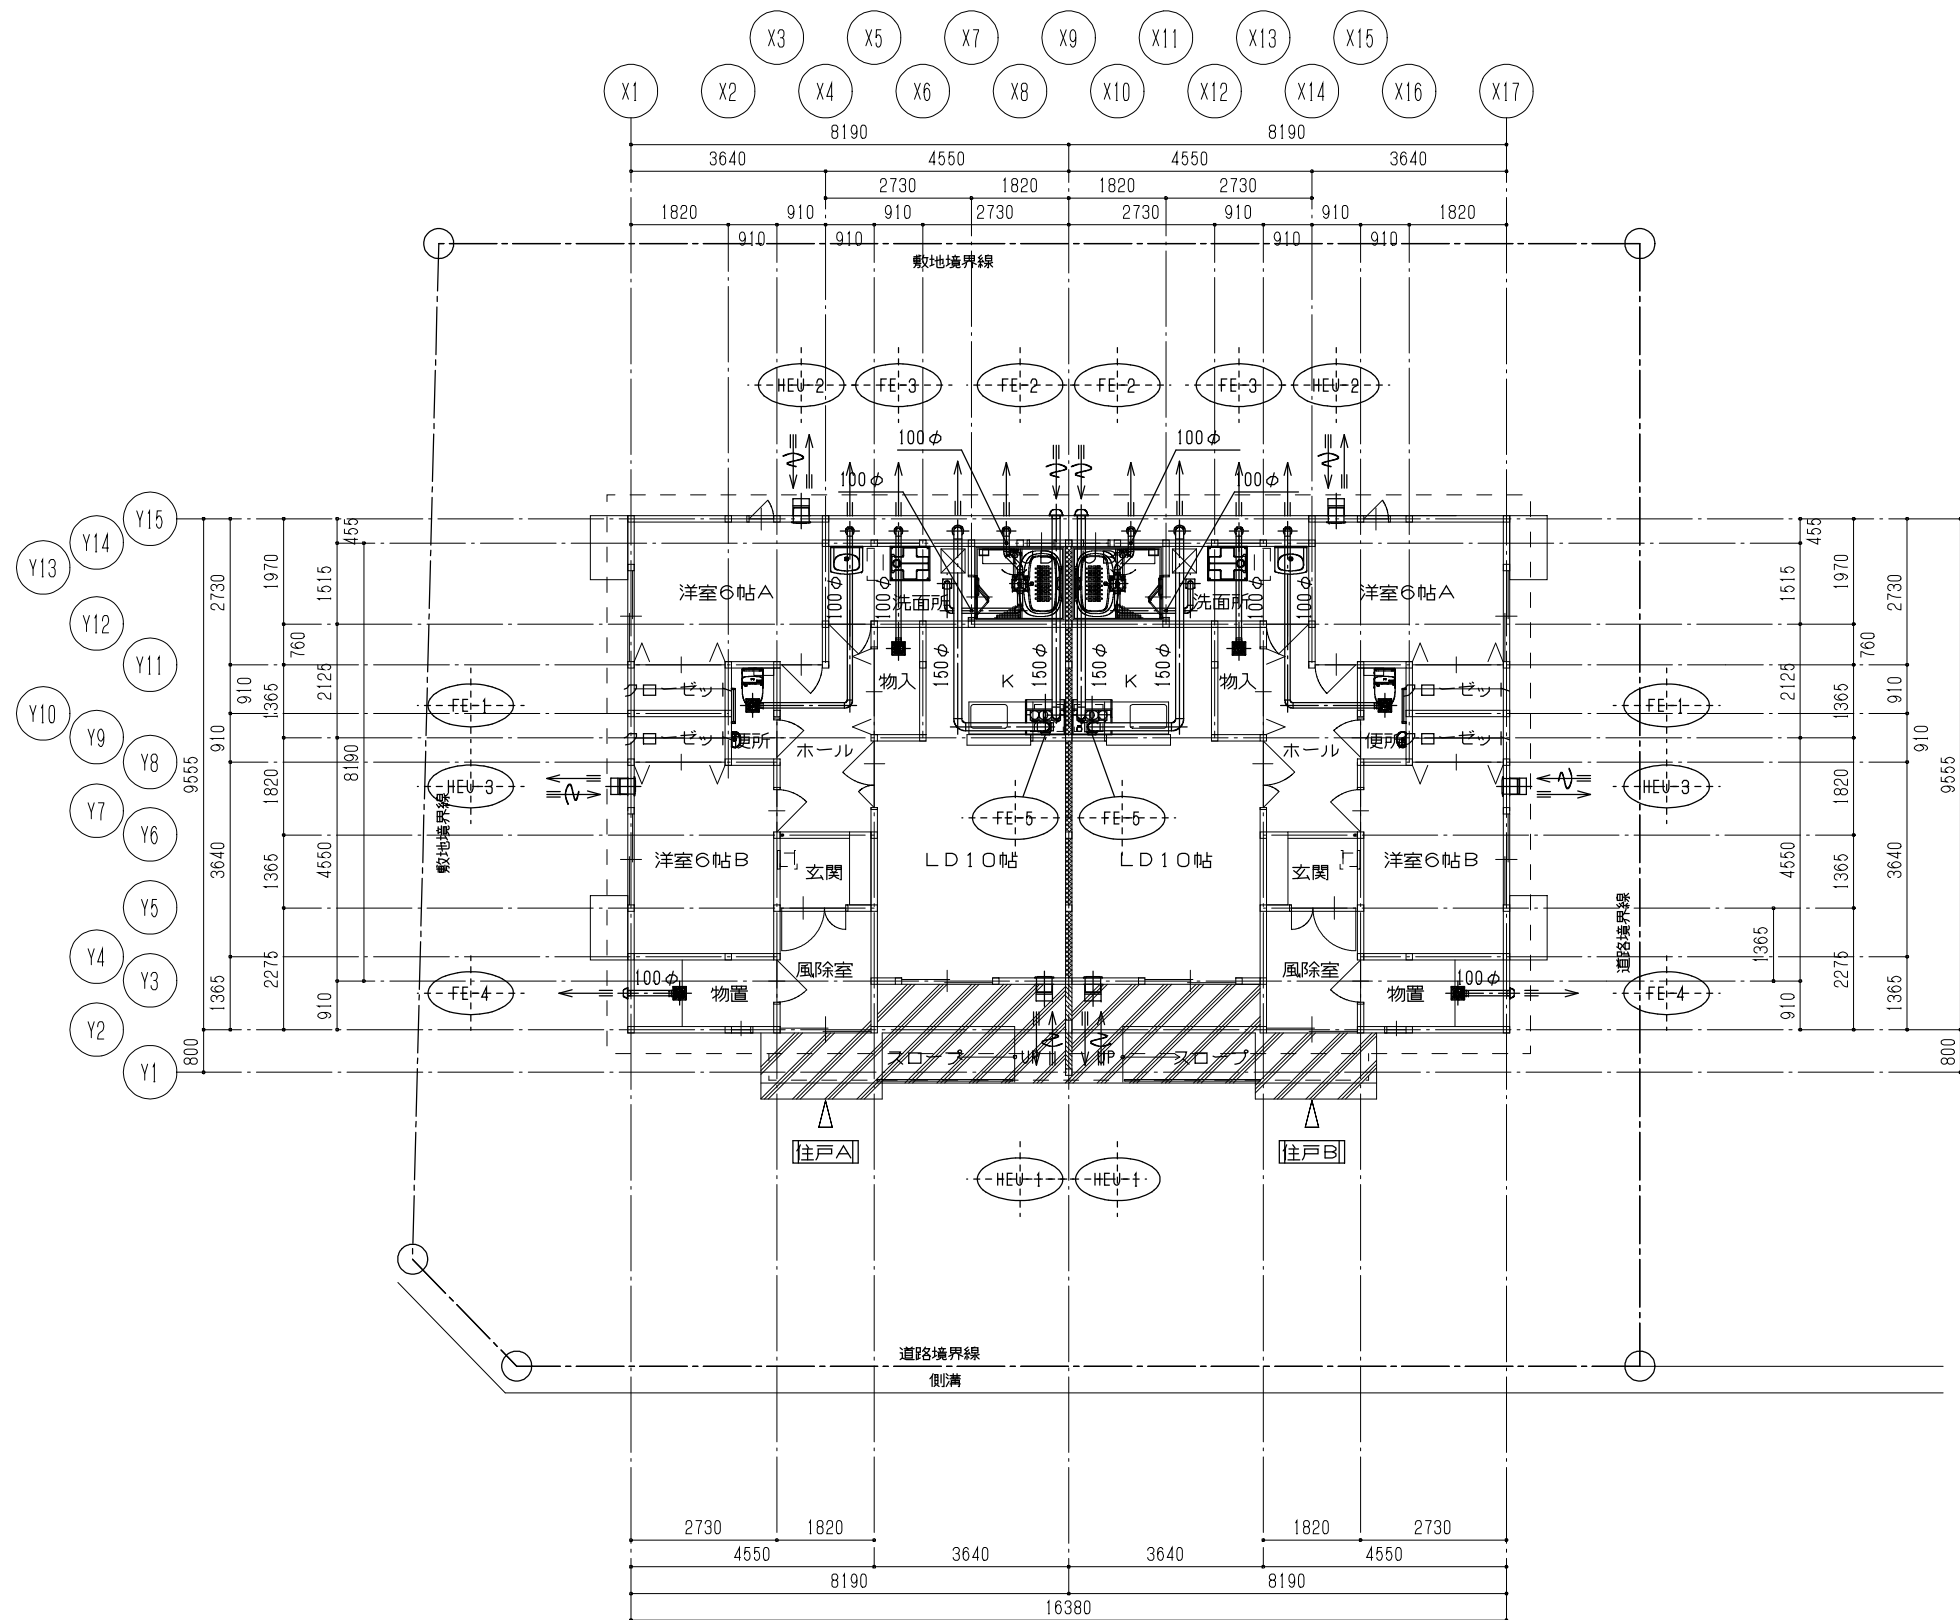

NOTE		【Aタイプ・2LDK】			
工事名称 (仮称) 今別町営住宅建設工事 (1号棟)		縮尺 A2=1/100、A3=1/140		単位 MM	
青森県A1の2号 株式会社 川島隆太郎建築事務所		所 長	部 長	課 長	担 当
TEL 017(741)6497 FAX 017(742)1877					
		製 図	製 図	令和 4 年 3 月 作 製	
		M — 11		図面名称 換気設備 平面図	
		管理建築士 1級建築士登録113986号		川島芳正	

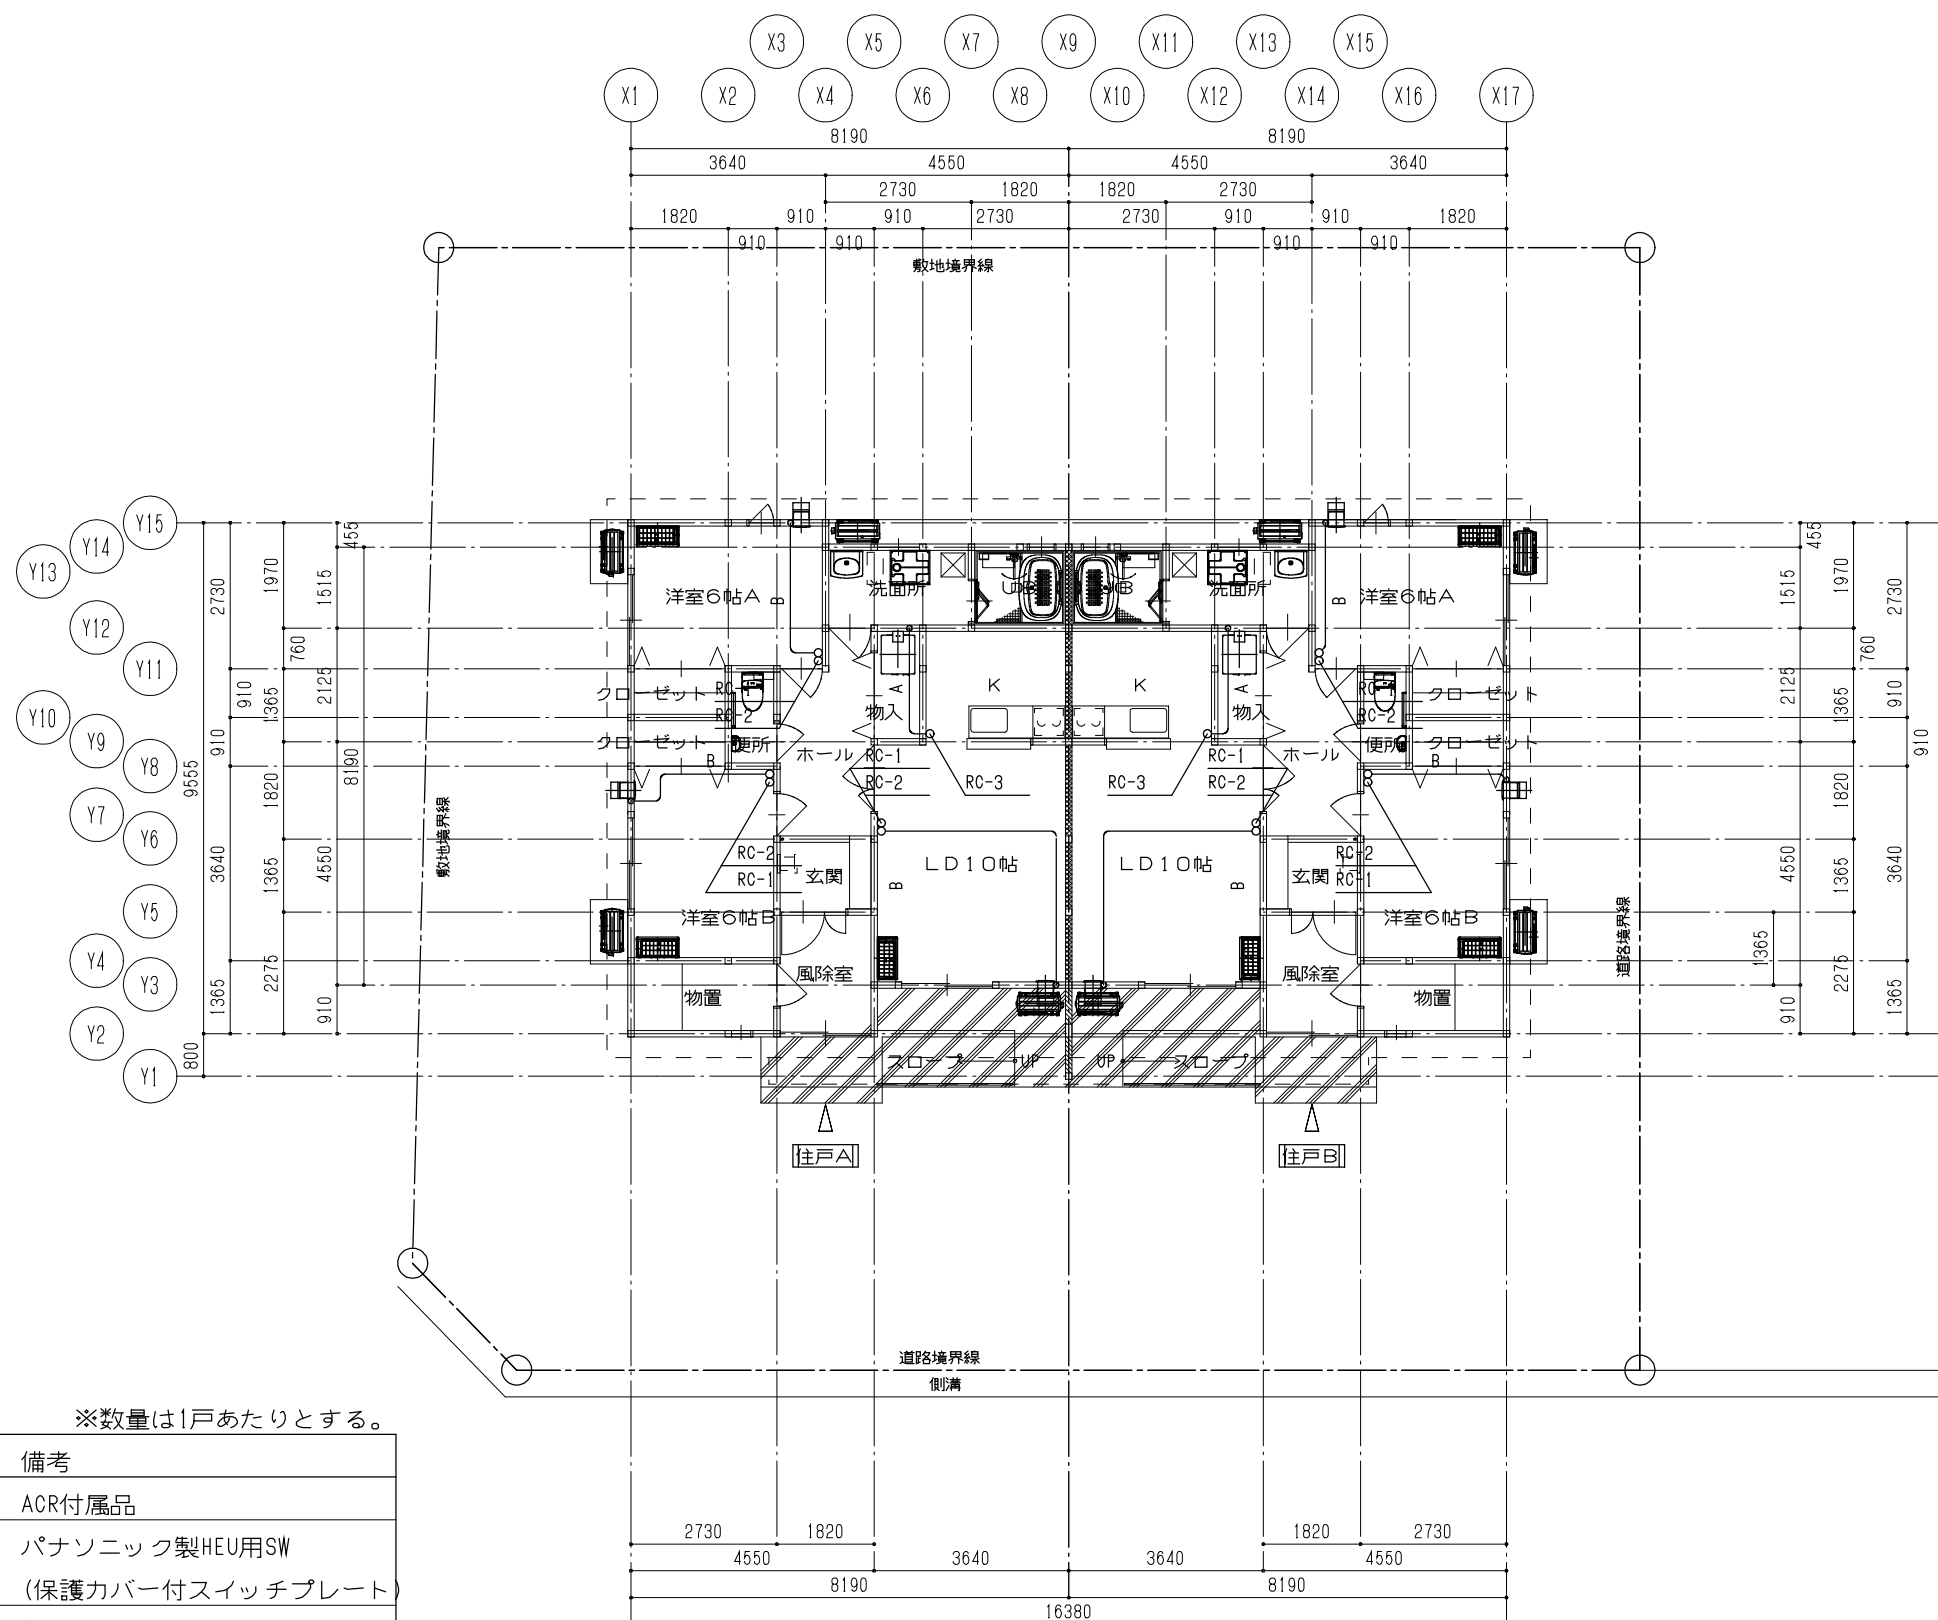

記号	名称	数	備考
RC-1	リモコンスイッチ	3	ACR付属品
RC-2	コントロールスイッチ	3	パナソニック製HEU用SW (保護カバー付スイッチプレート)
RC-3	リモコンスイッチ	1	WHH付属品

記号	摘要	備考
A	EM-CEES 1.25mm2-2C	WHH操作線
B	EM-EEF 1.6 mm -3C	HEU操作線

平面图 1/100

川島芳正